

Baracska Község Polgármesterétől
2471 Baracska, Kossuth u. 29.
Telefon: 22/454-050

Ügyiratszám: 70-75/2021.

Tárgy: vészhelyzeti polgármesteri döntés

Baracska Község Önkormányzata Képviselő-testületének
60/2021. (VI. 14.) határozata
a Baracsikai Bóbita Óvoda bővítésére vonatkozó előzetes koncepció tervekről


Baracska Község Polgármestere – a katasztrófavédelemről és a hozzá kapcsolódó egyes törvények módosításáról szóló 2011. évi CXXVIII. törvény 46. § (4) bekezdése szerint Baracska Község Önkormányzata Képviselő – testületének hatáskörében eljárva az alábbi döntést hozta:


Baracska Község Önkormányzata Képviselő-testület a Baracsikai Bóbita Óvoda bővítésére vonatkozó, Miklósi Tibor építész által elkészített előzetes koncepció tervet a határozat melléklete szerinti tartalommal elfogadja.


A határozat végrehajtásának határideje: azonnali
A határozat végrehajtásáért felelős: a polgármester



Szöfösy Béla Attila
polgármester






Szeleczkyné Szabó Katalin
jegyző

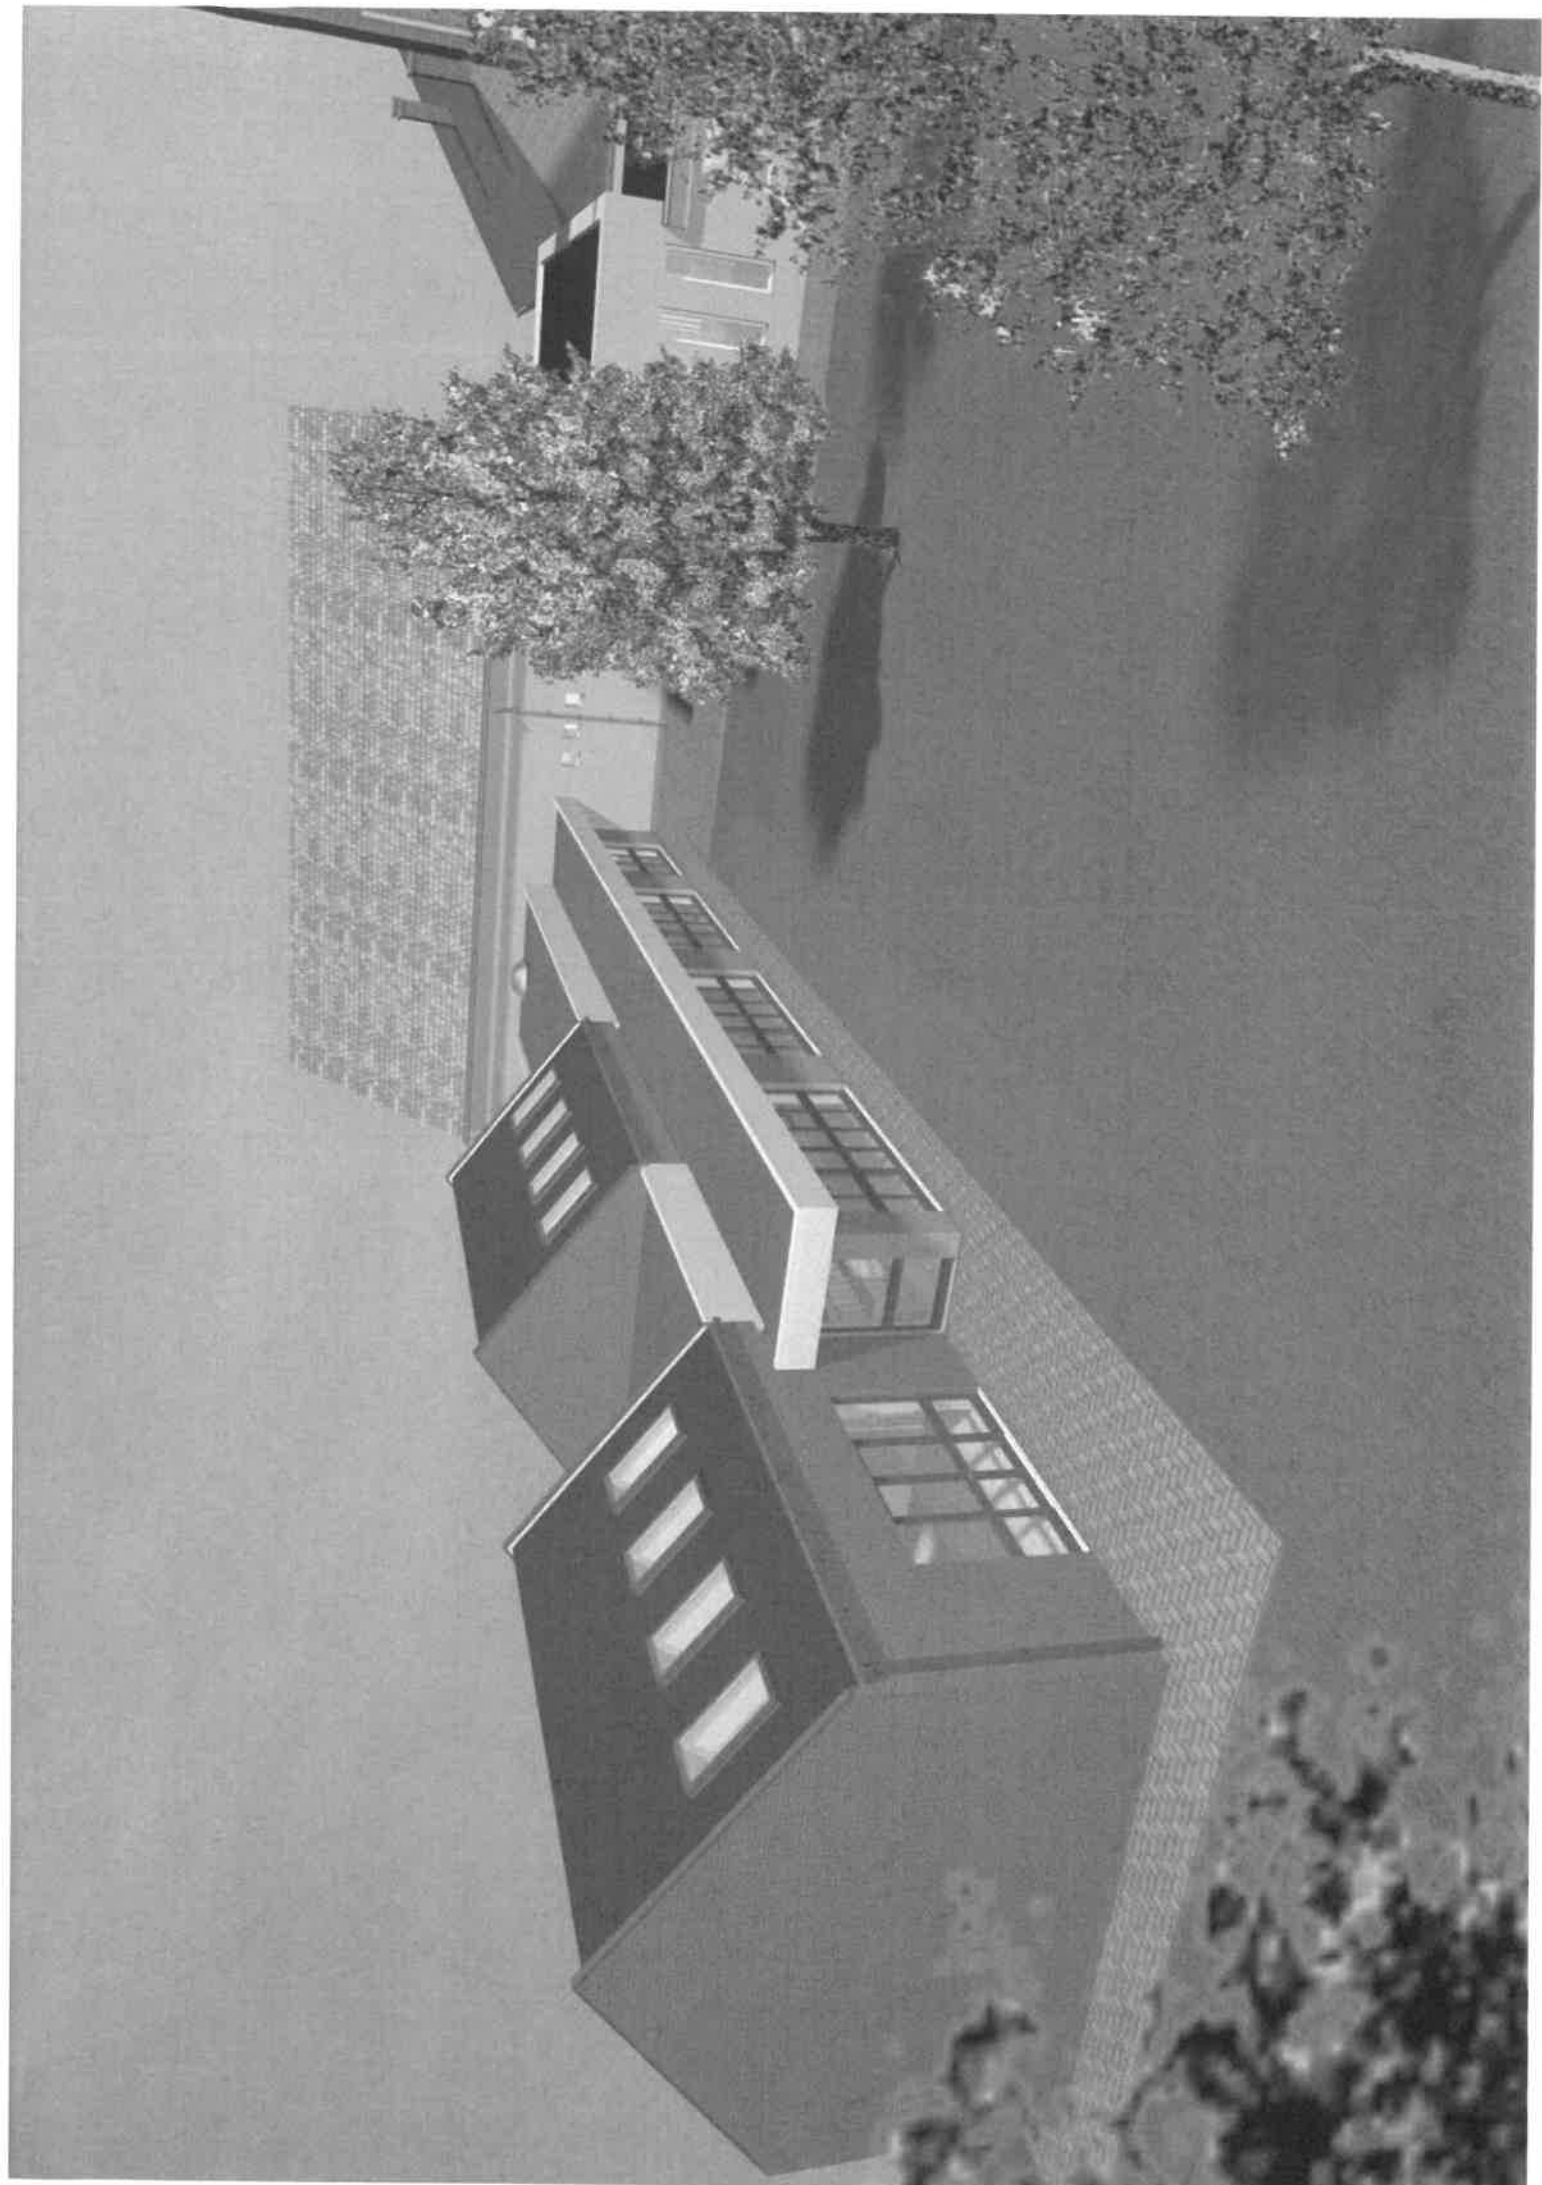


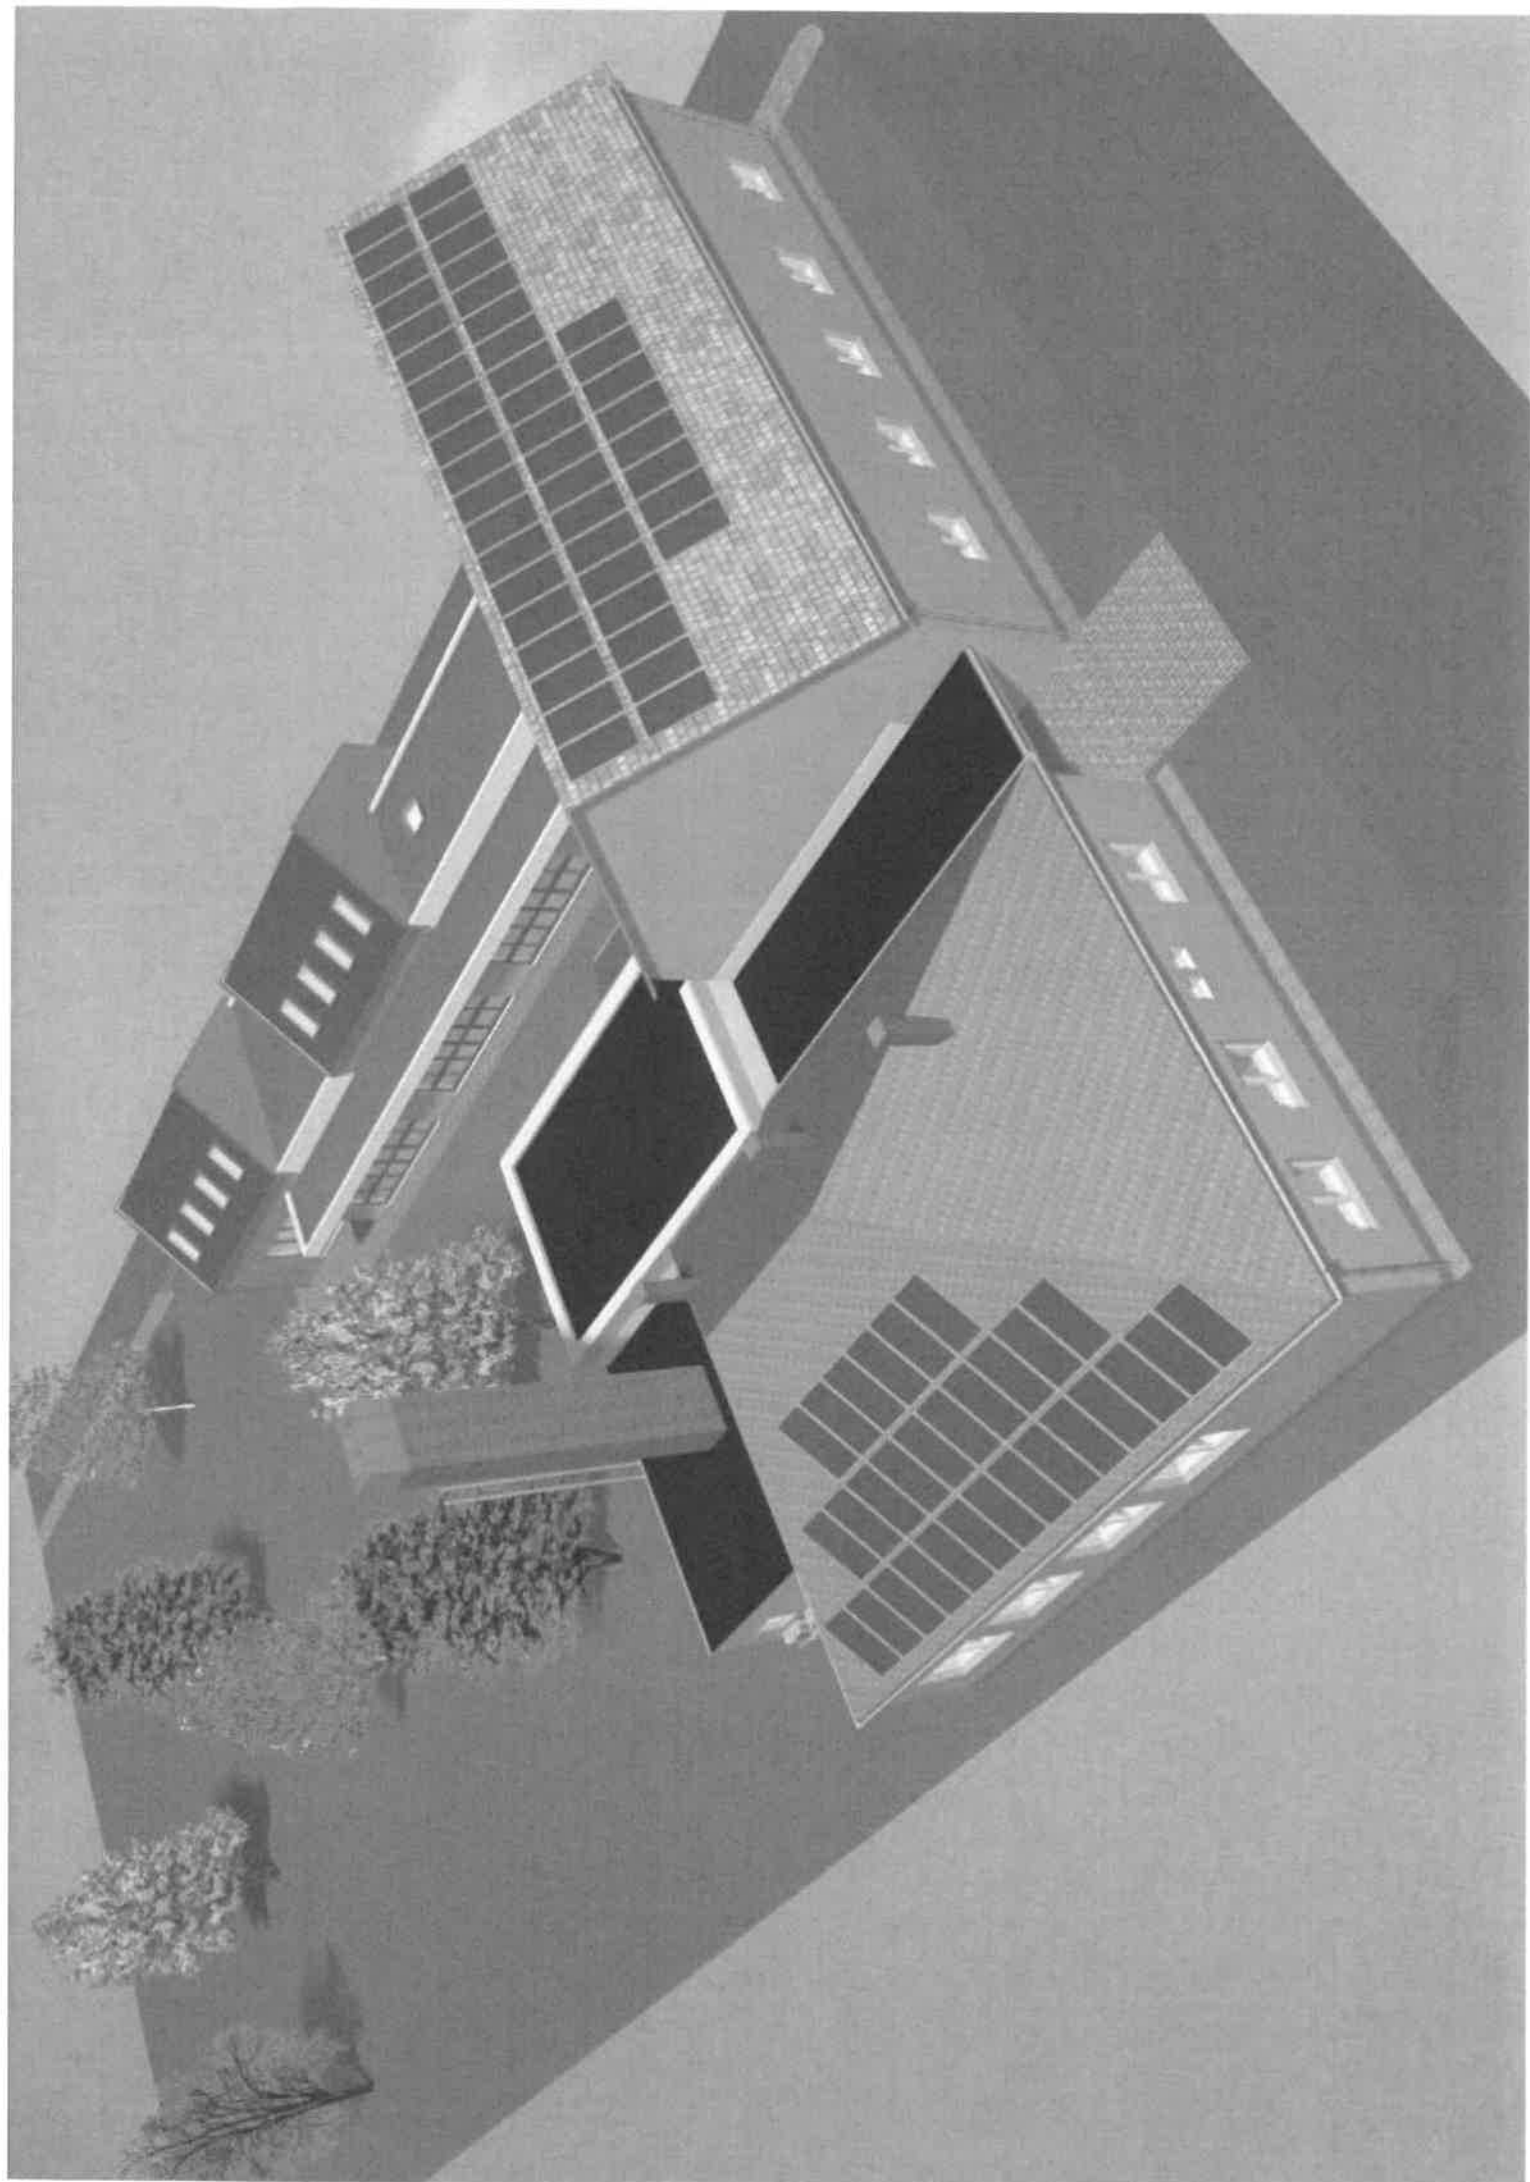


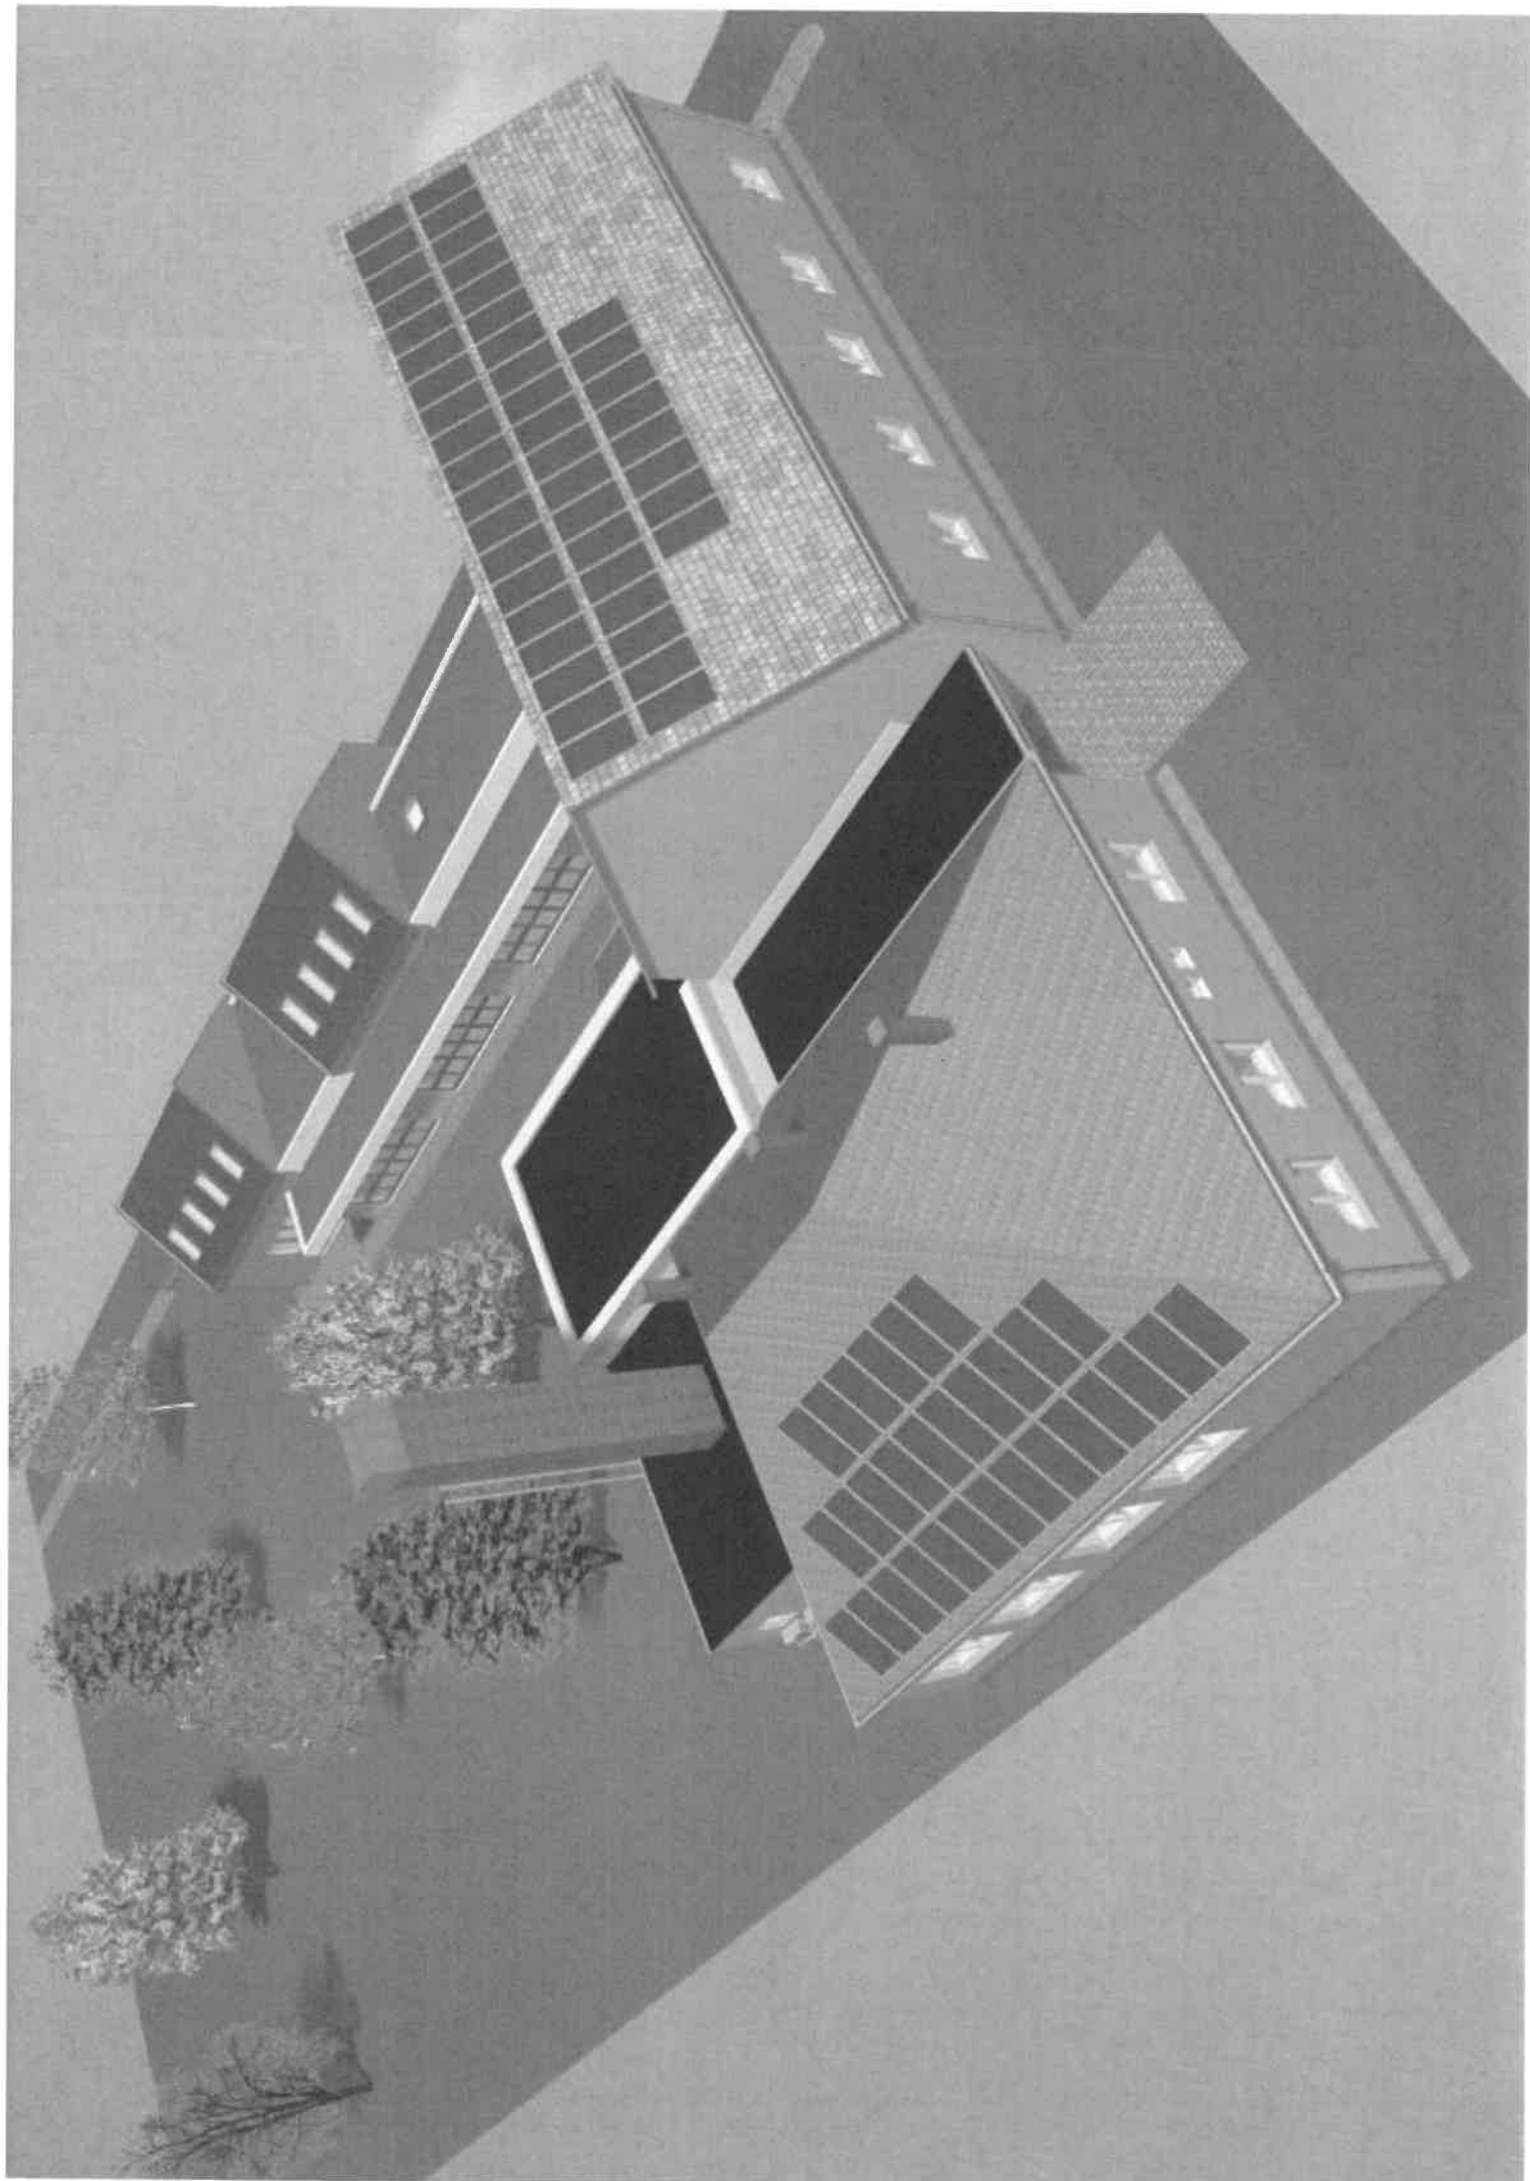


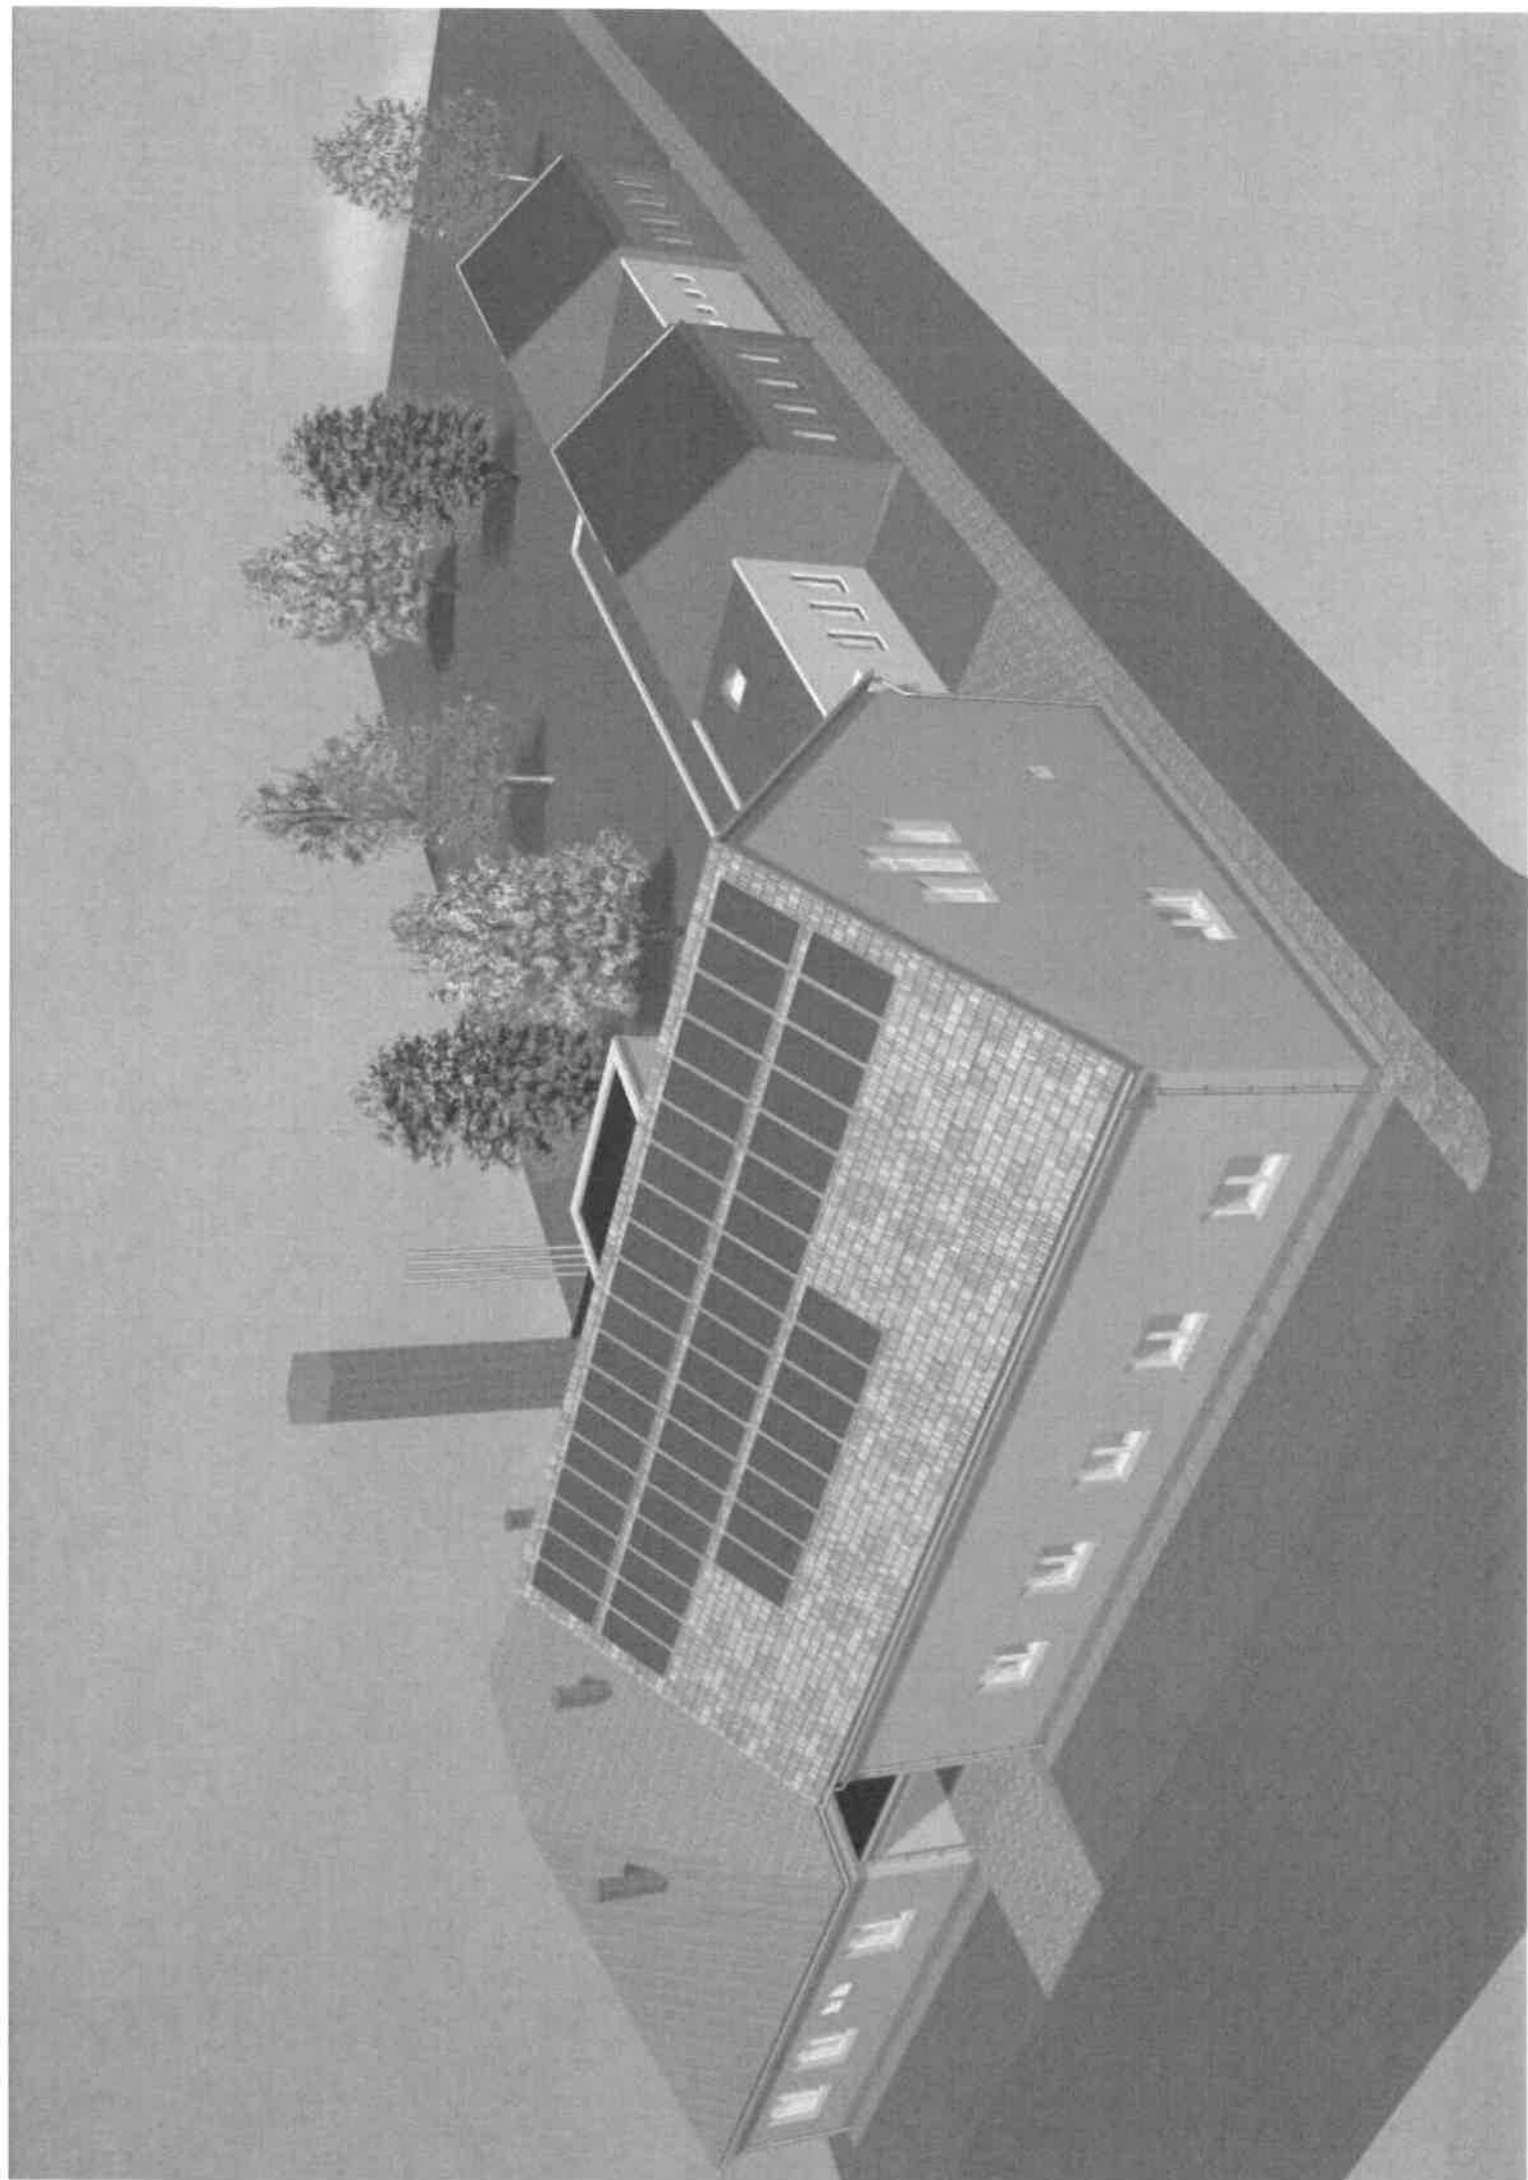


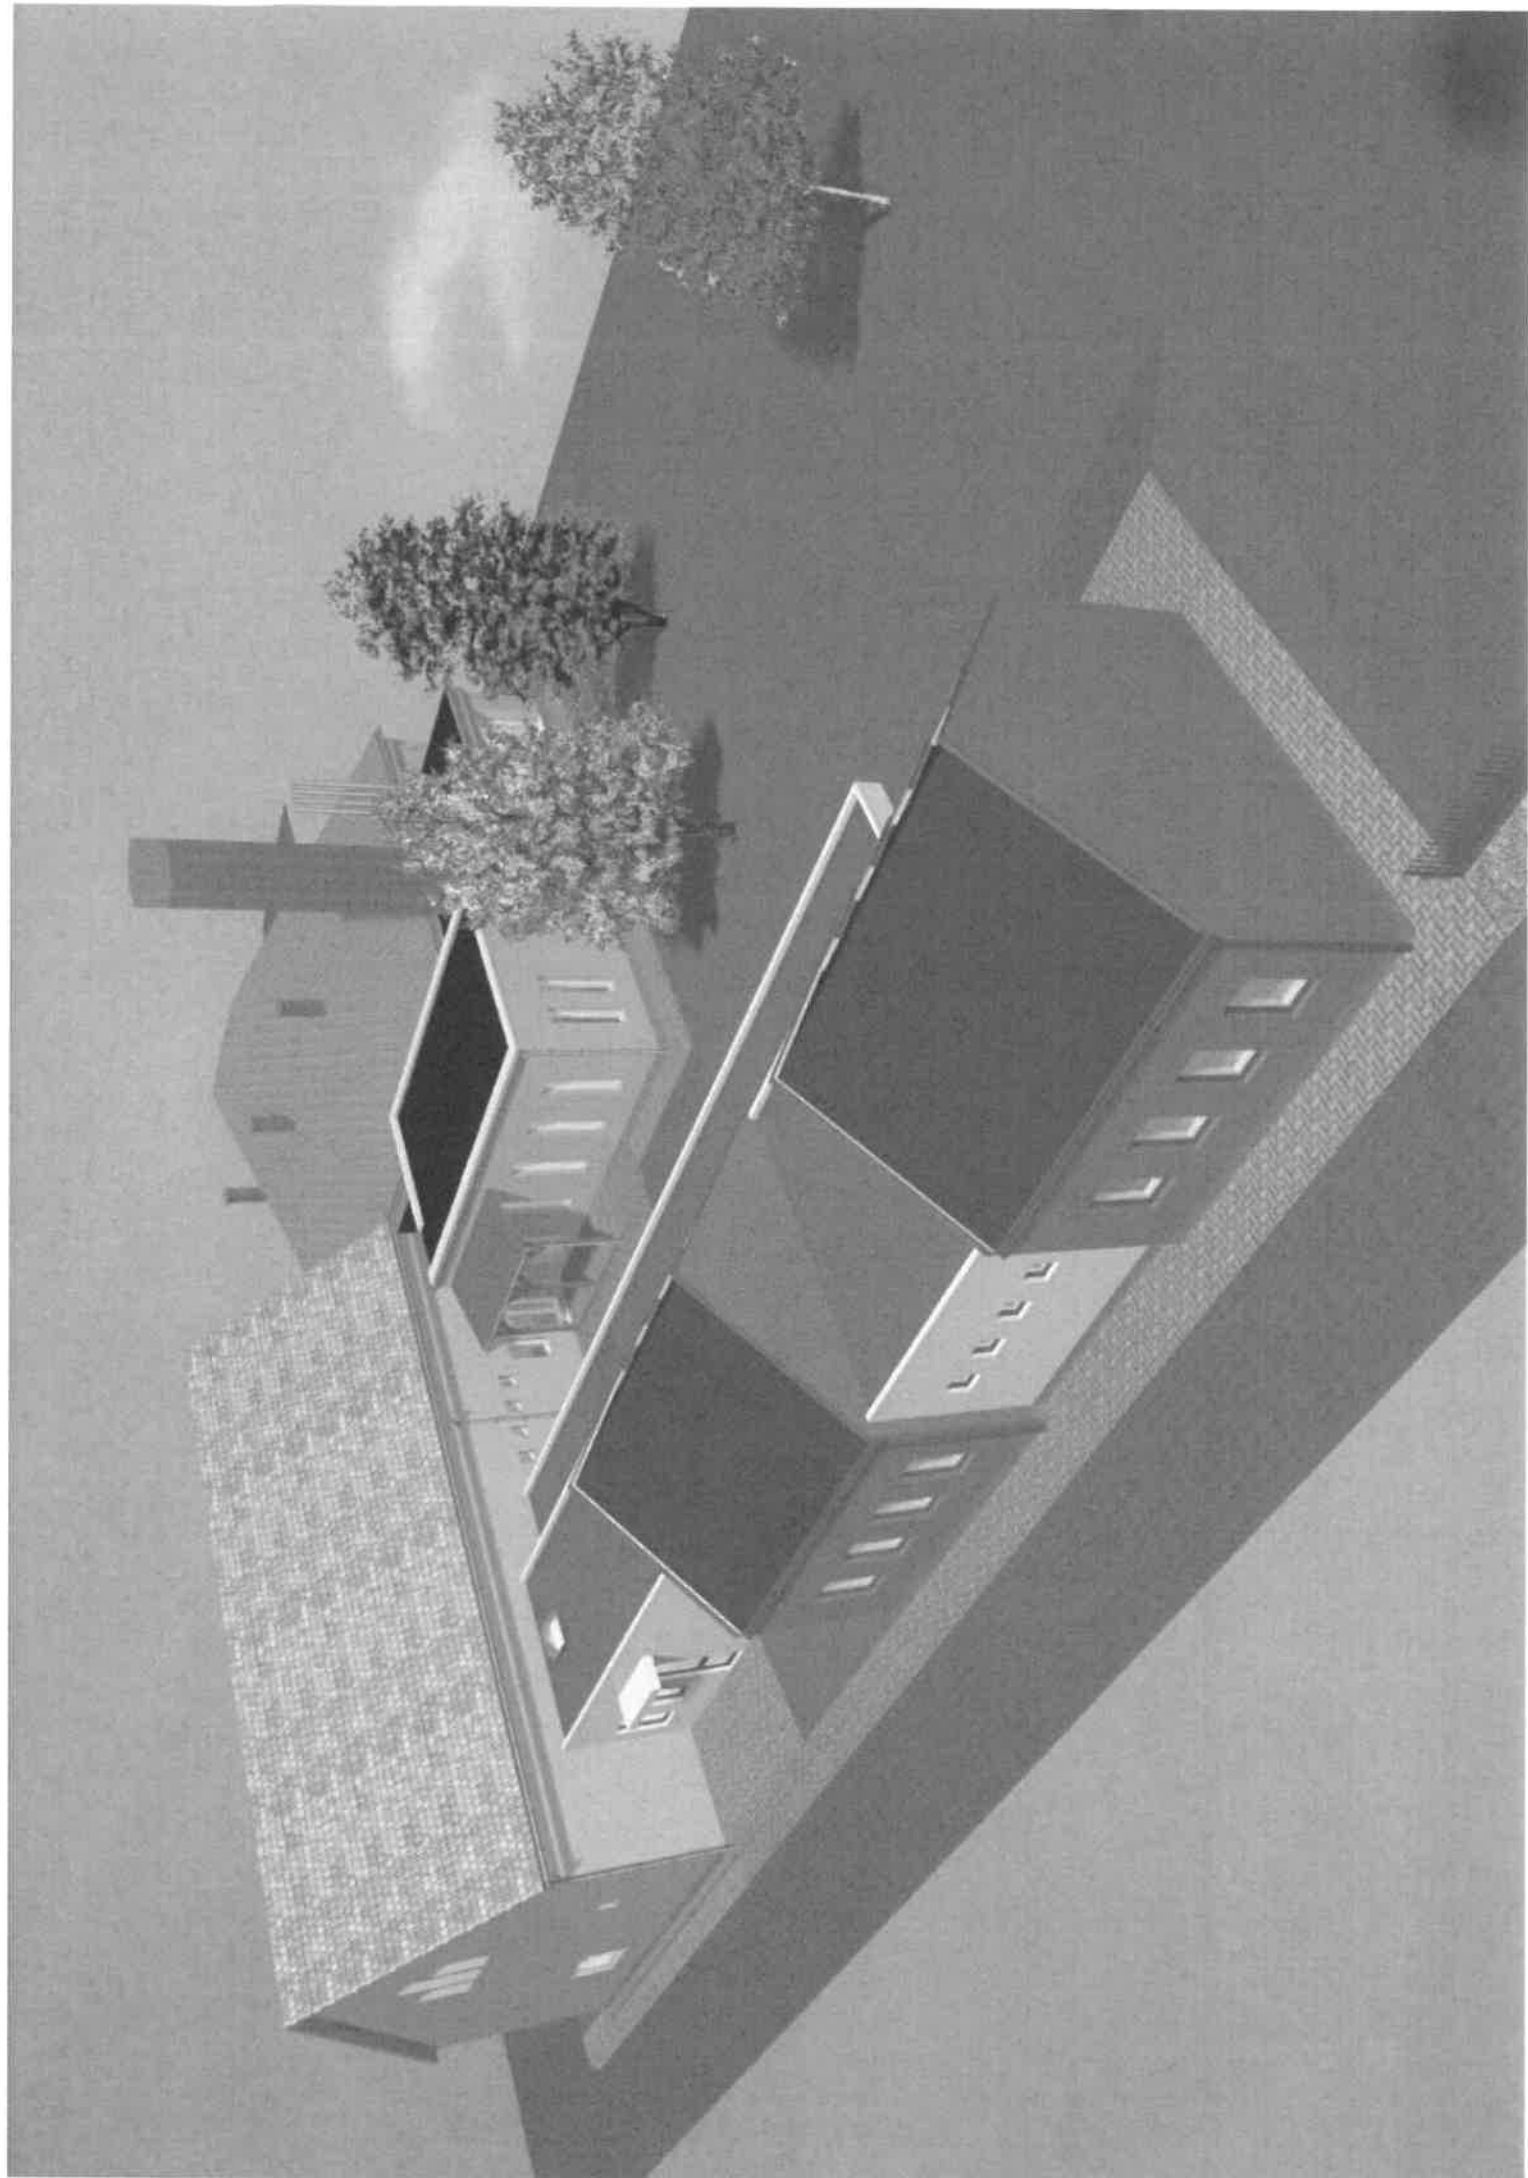


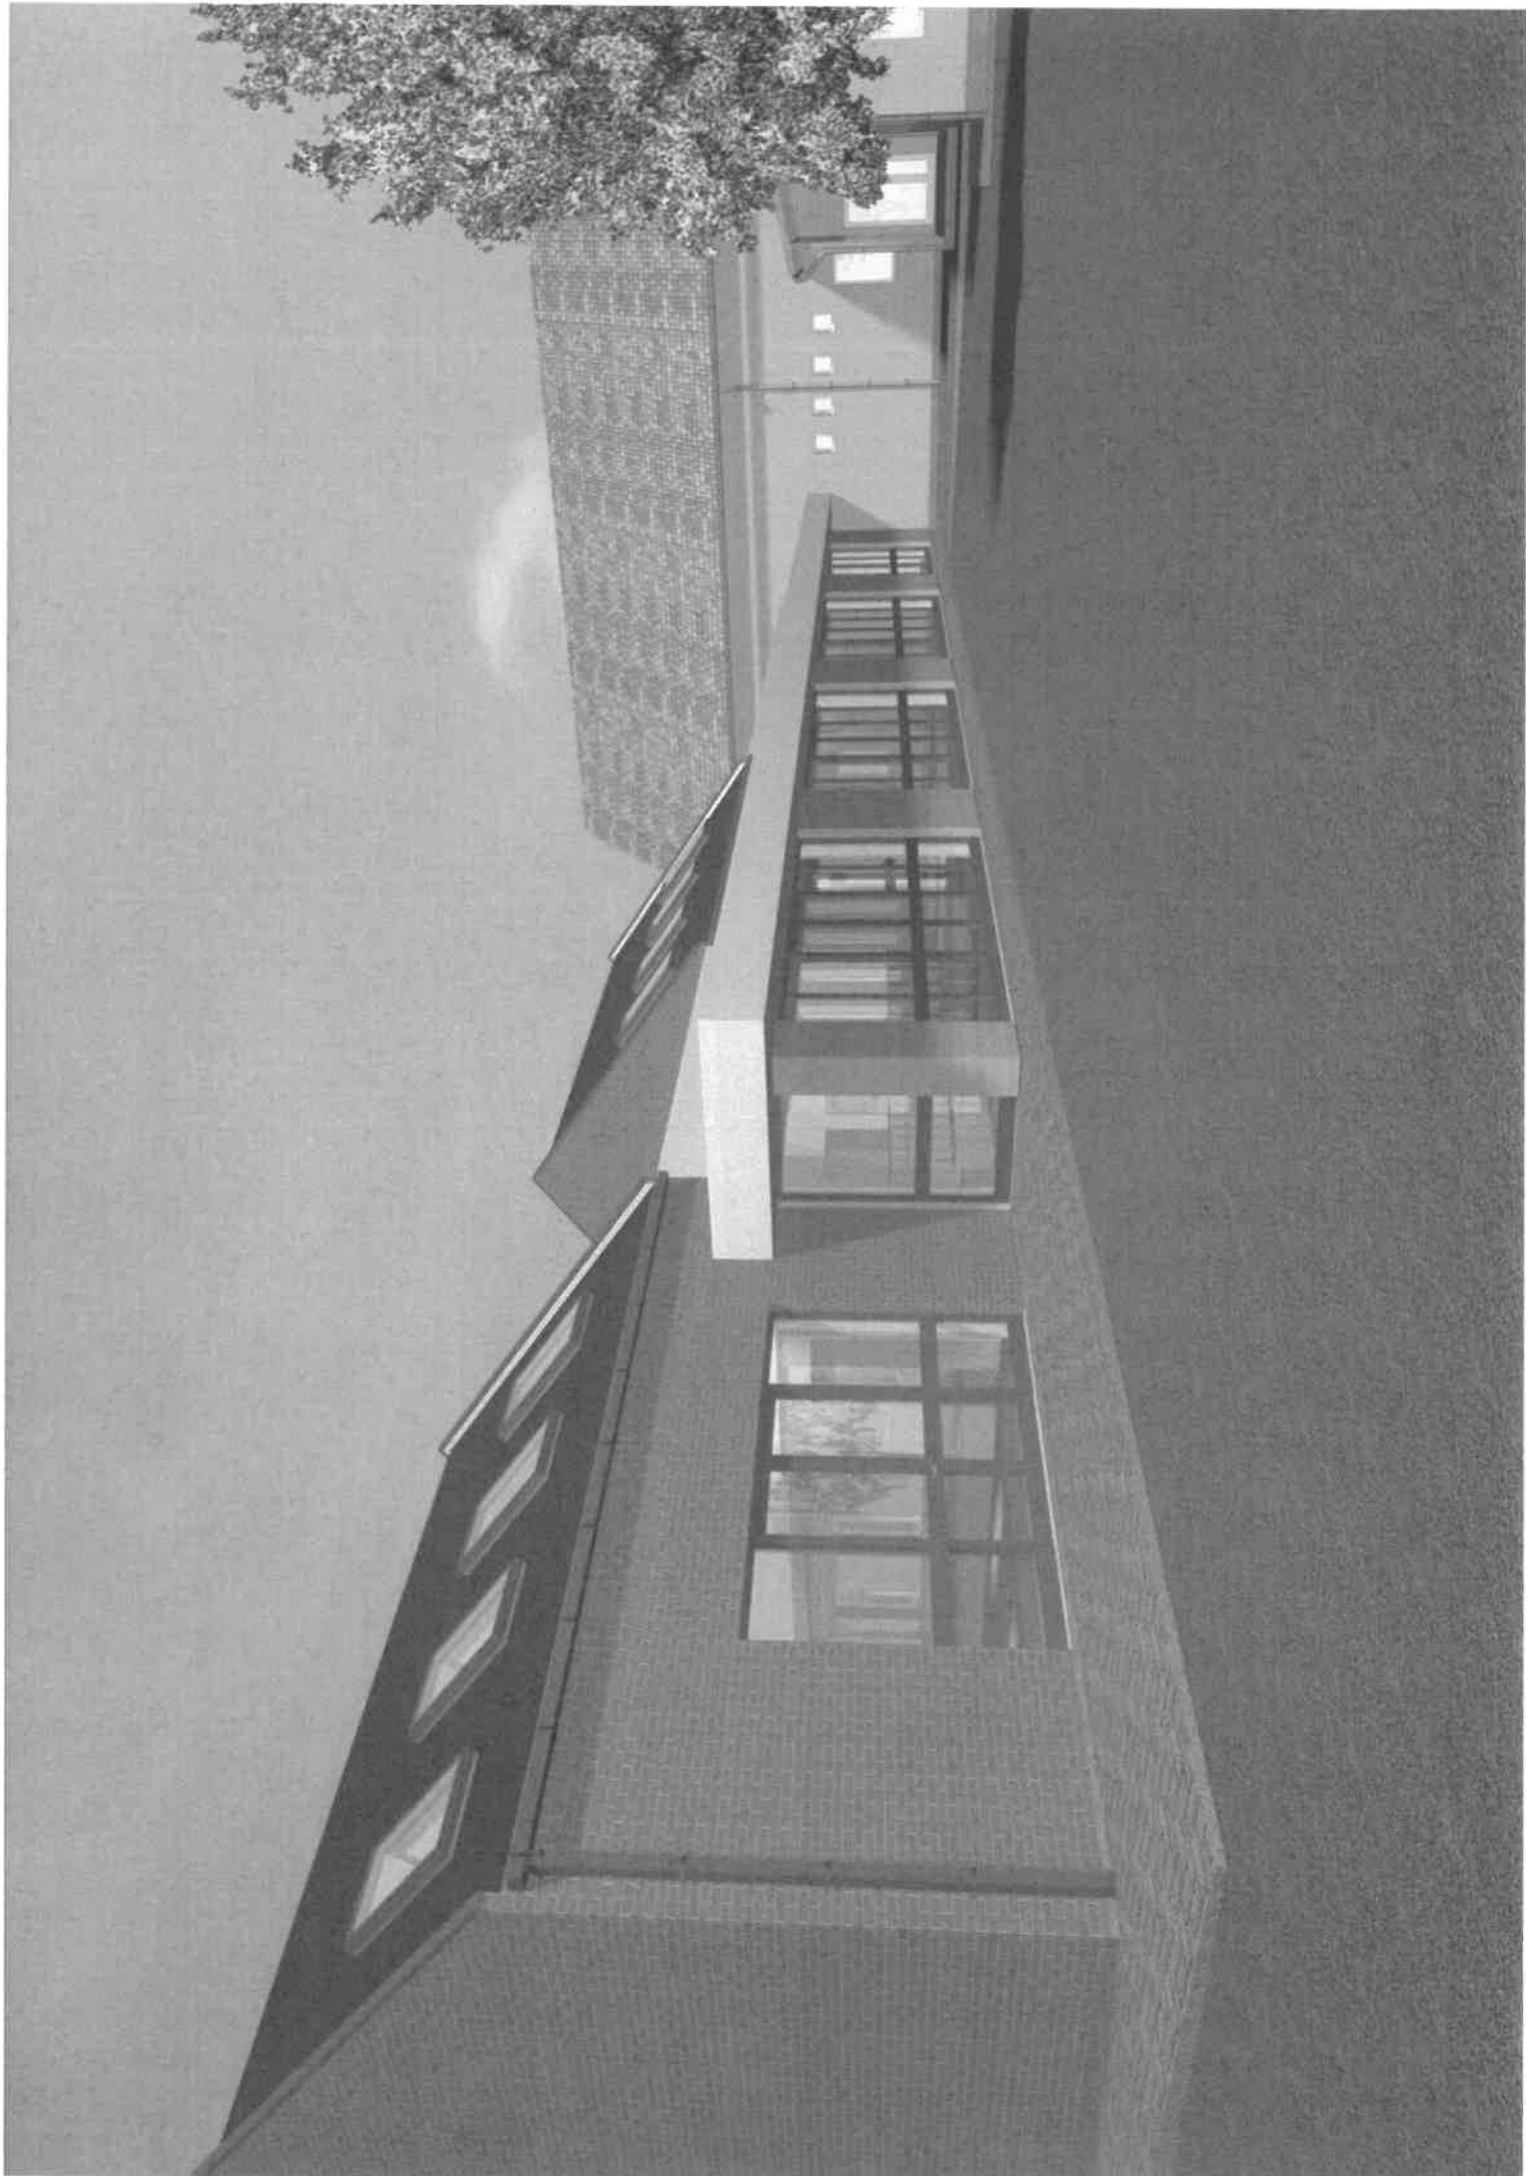

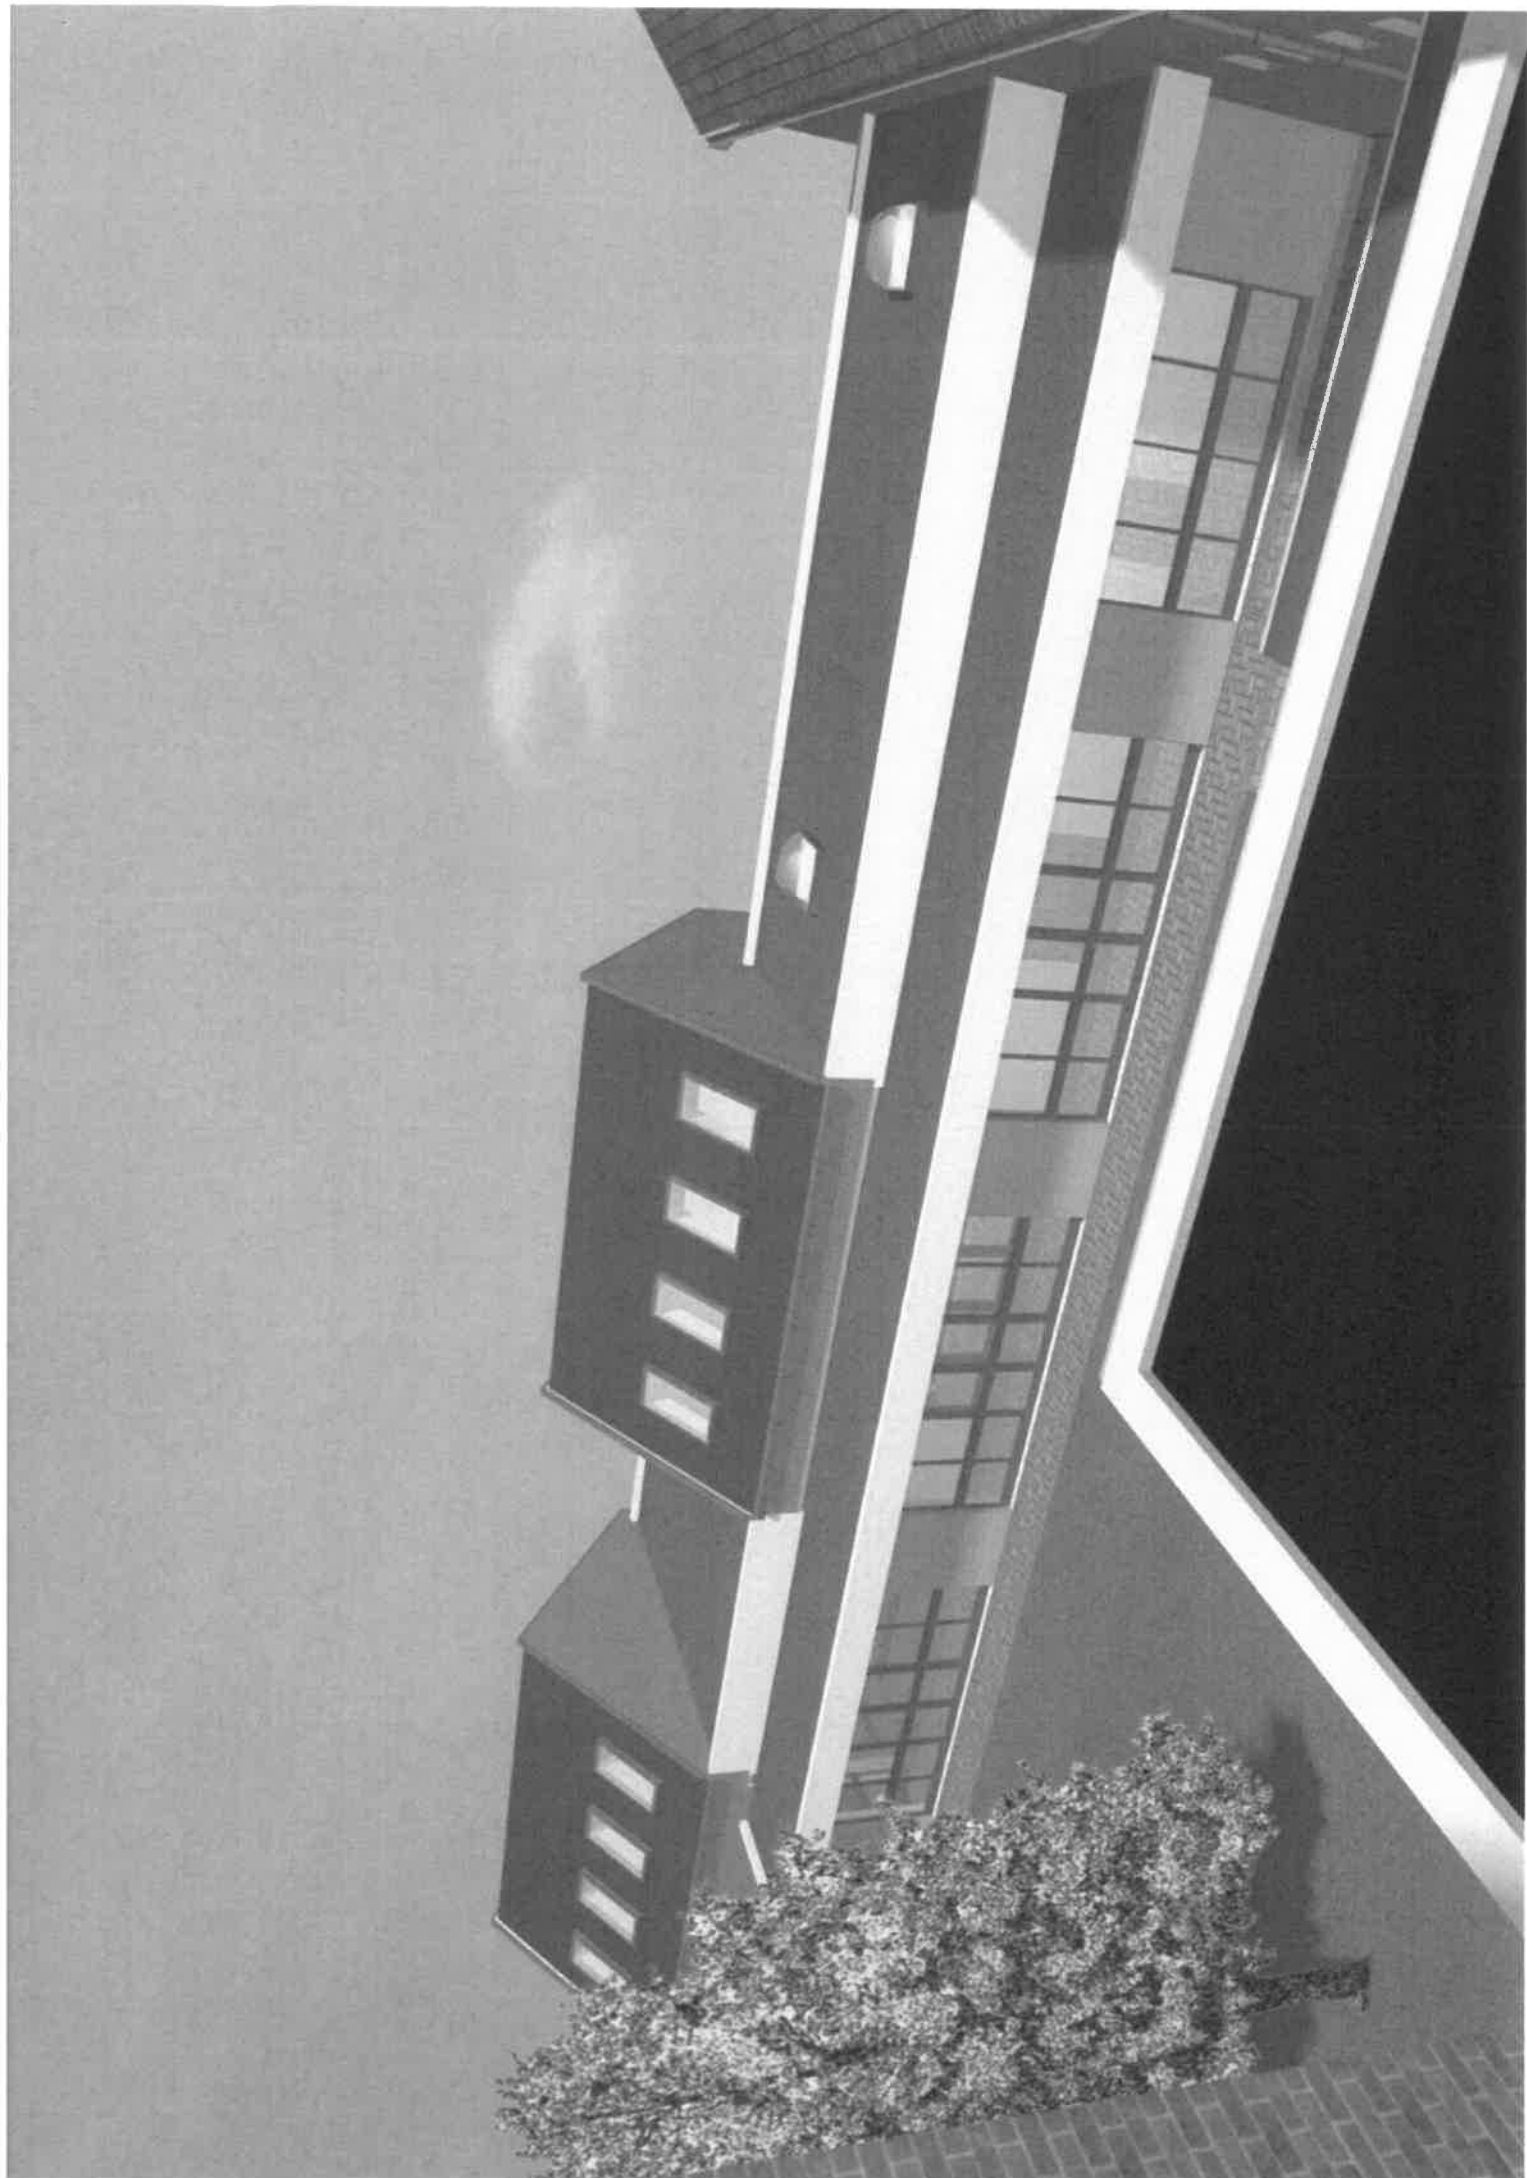


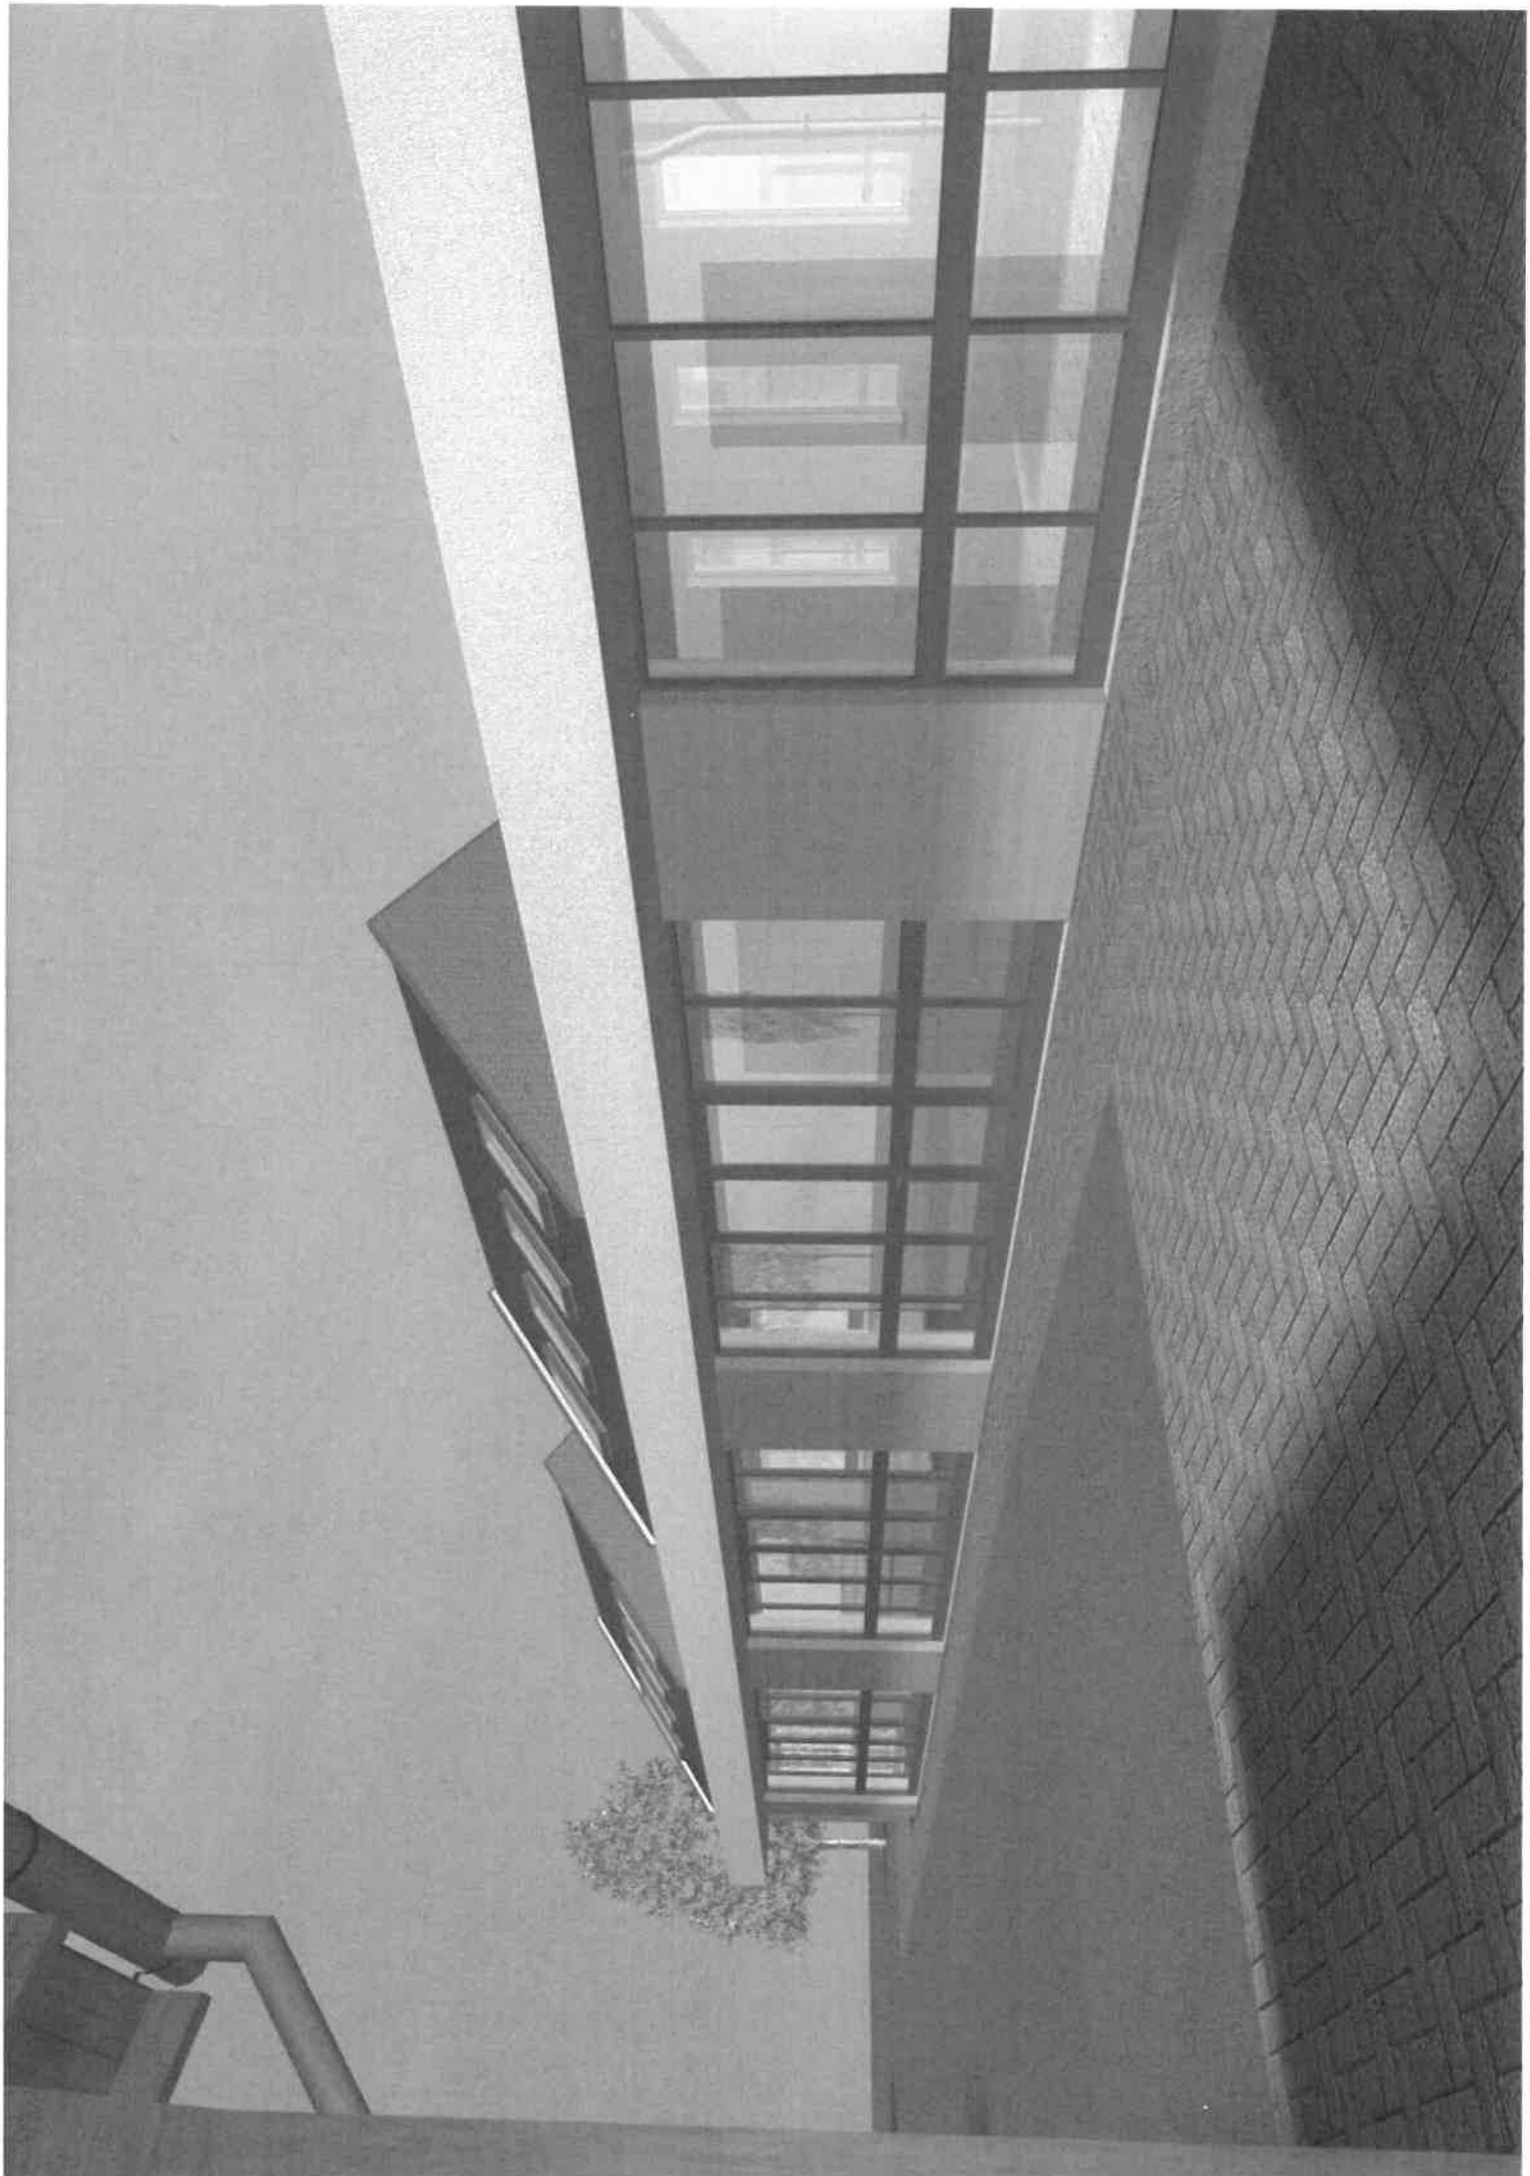

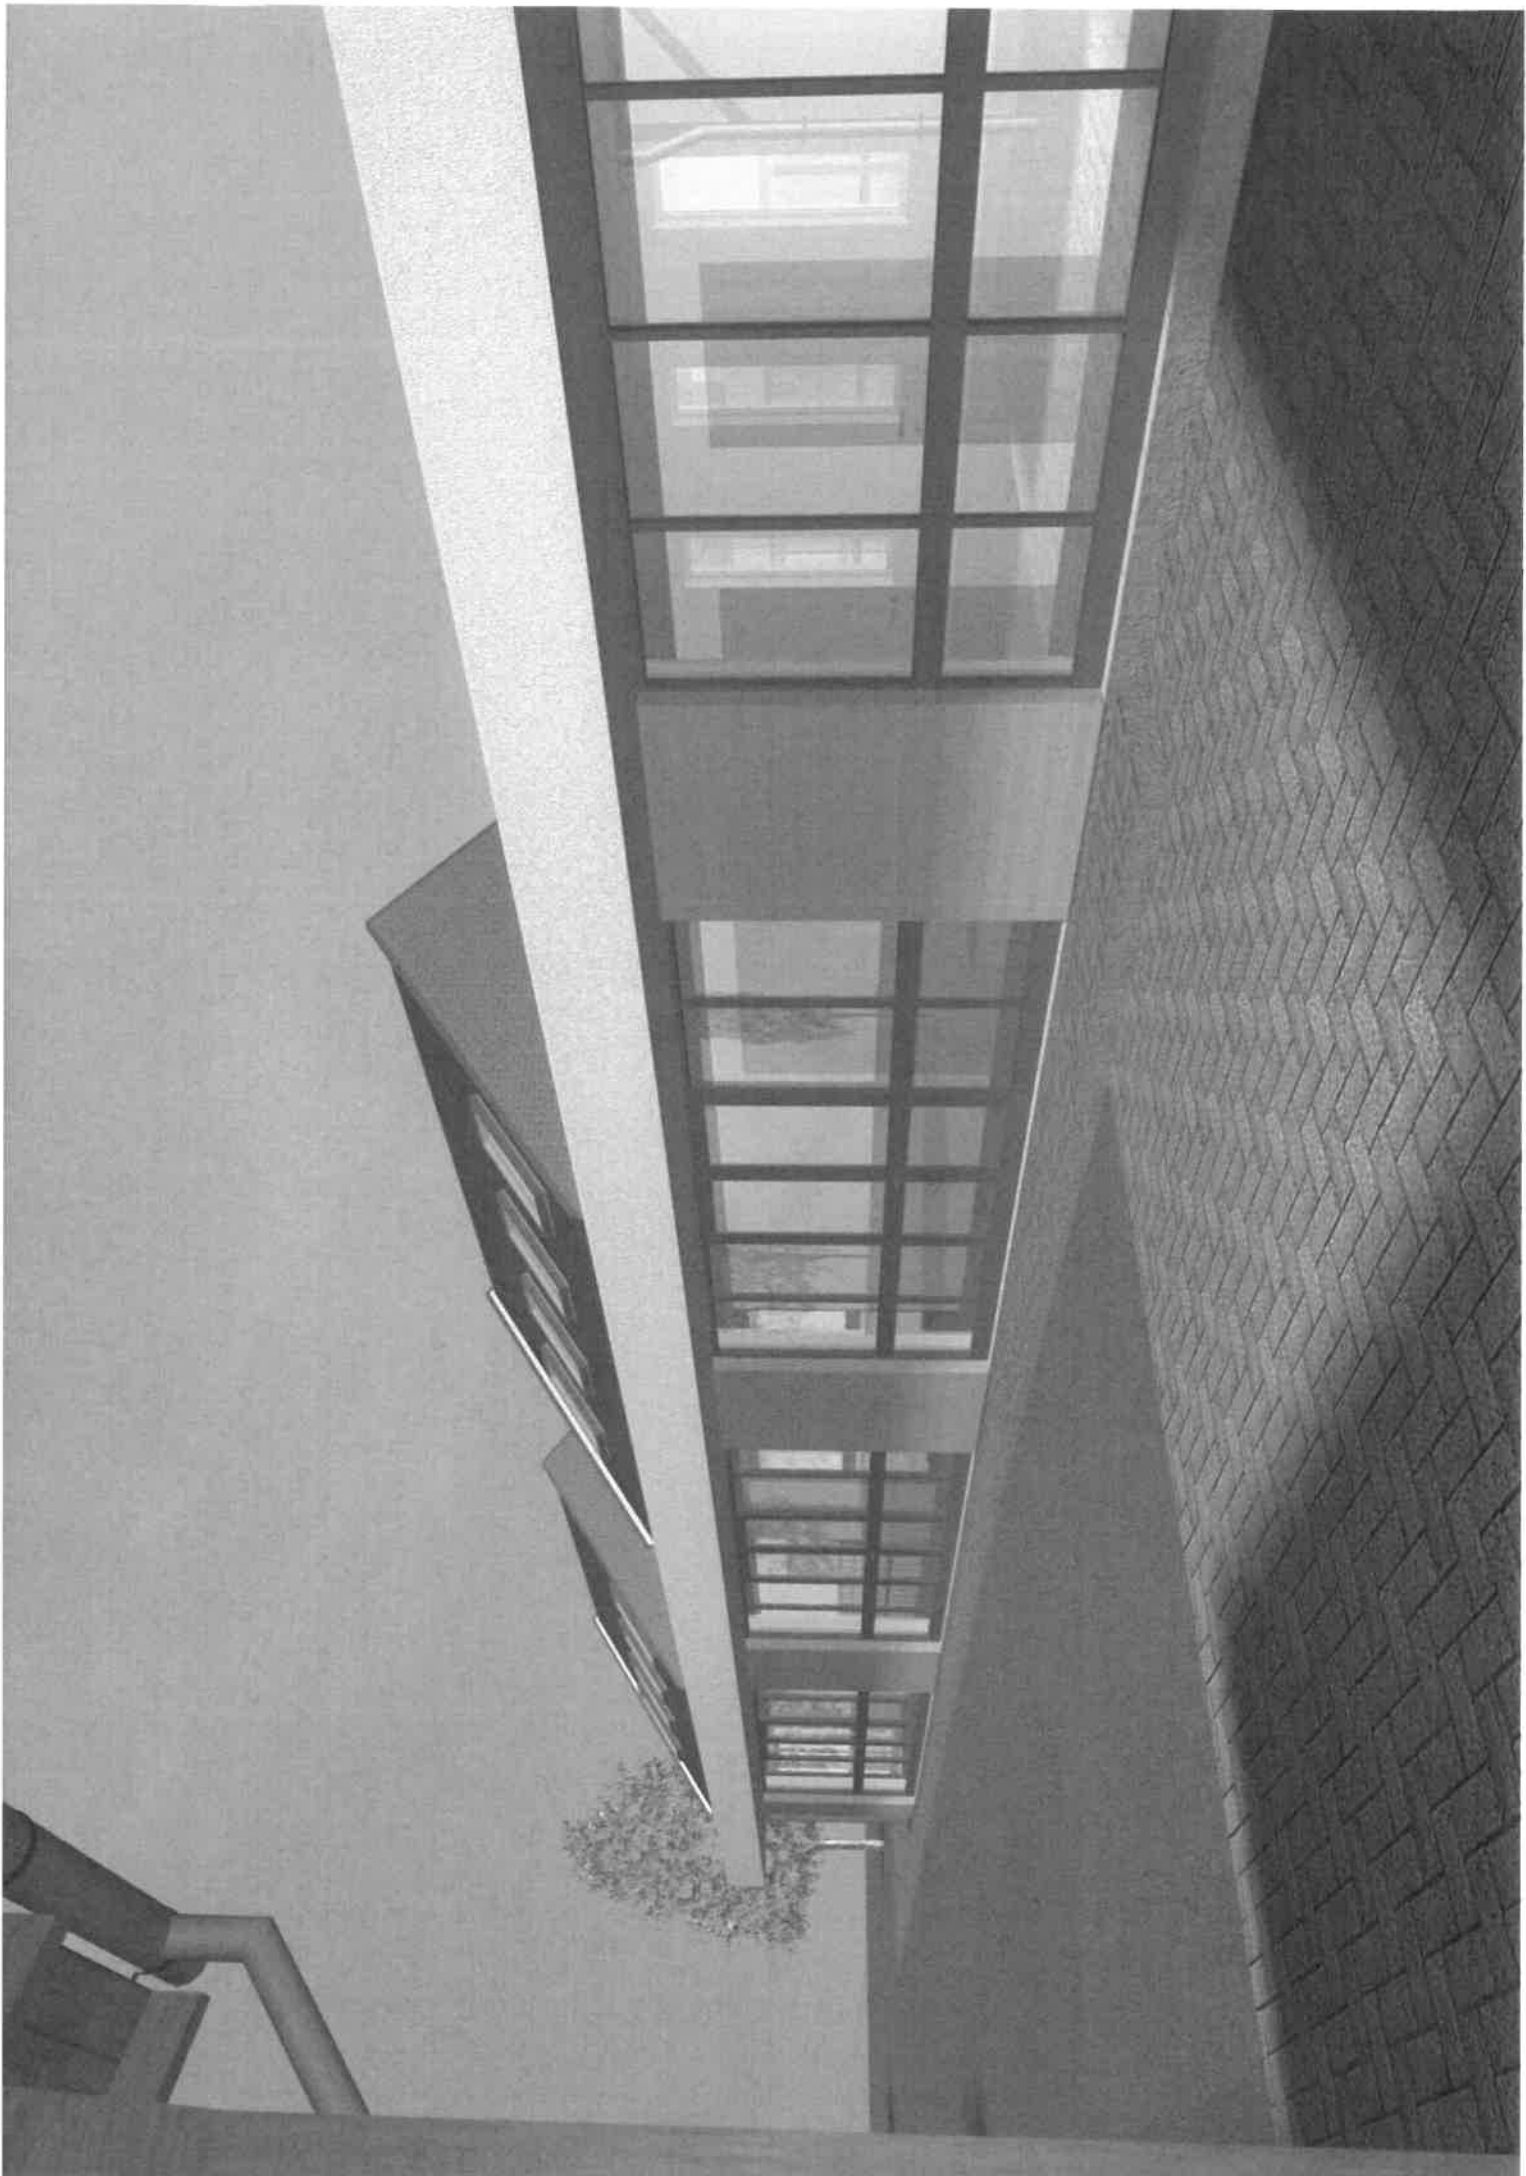

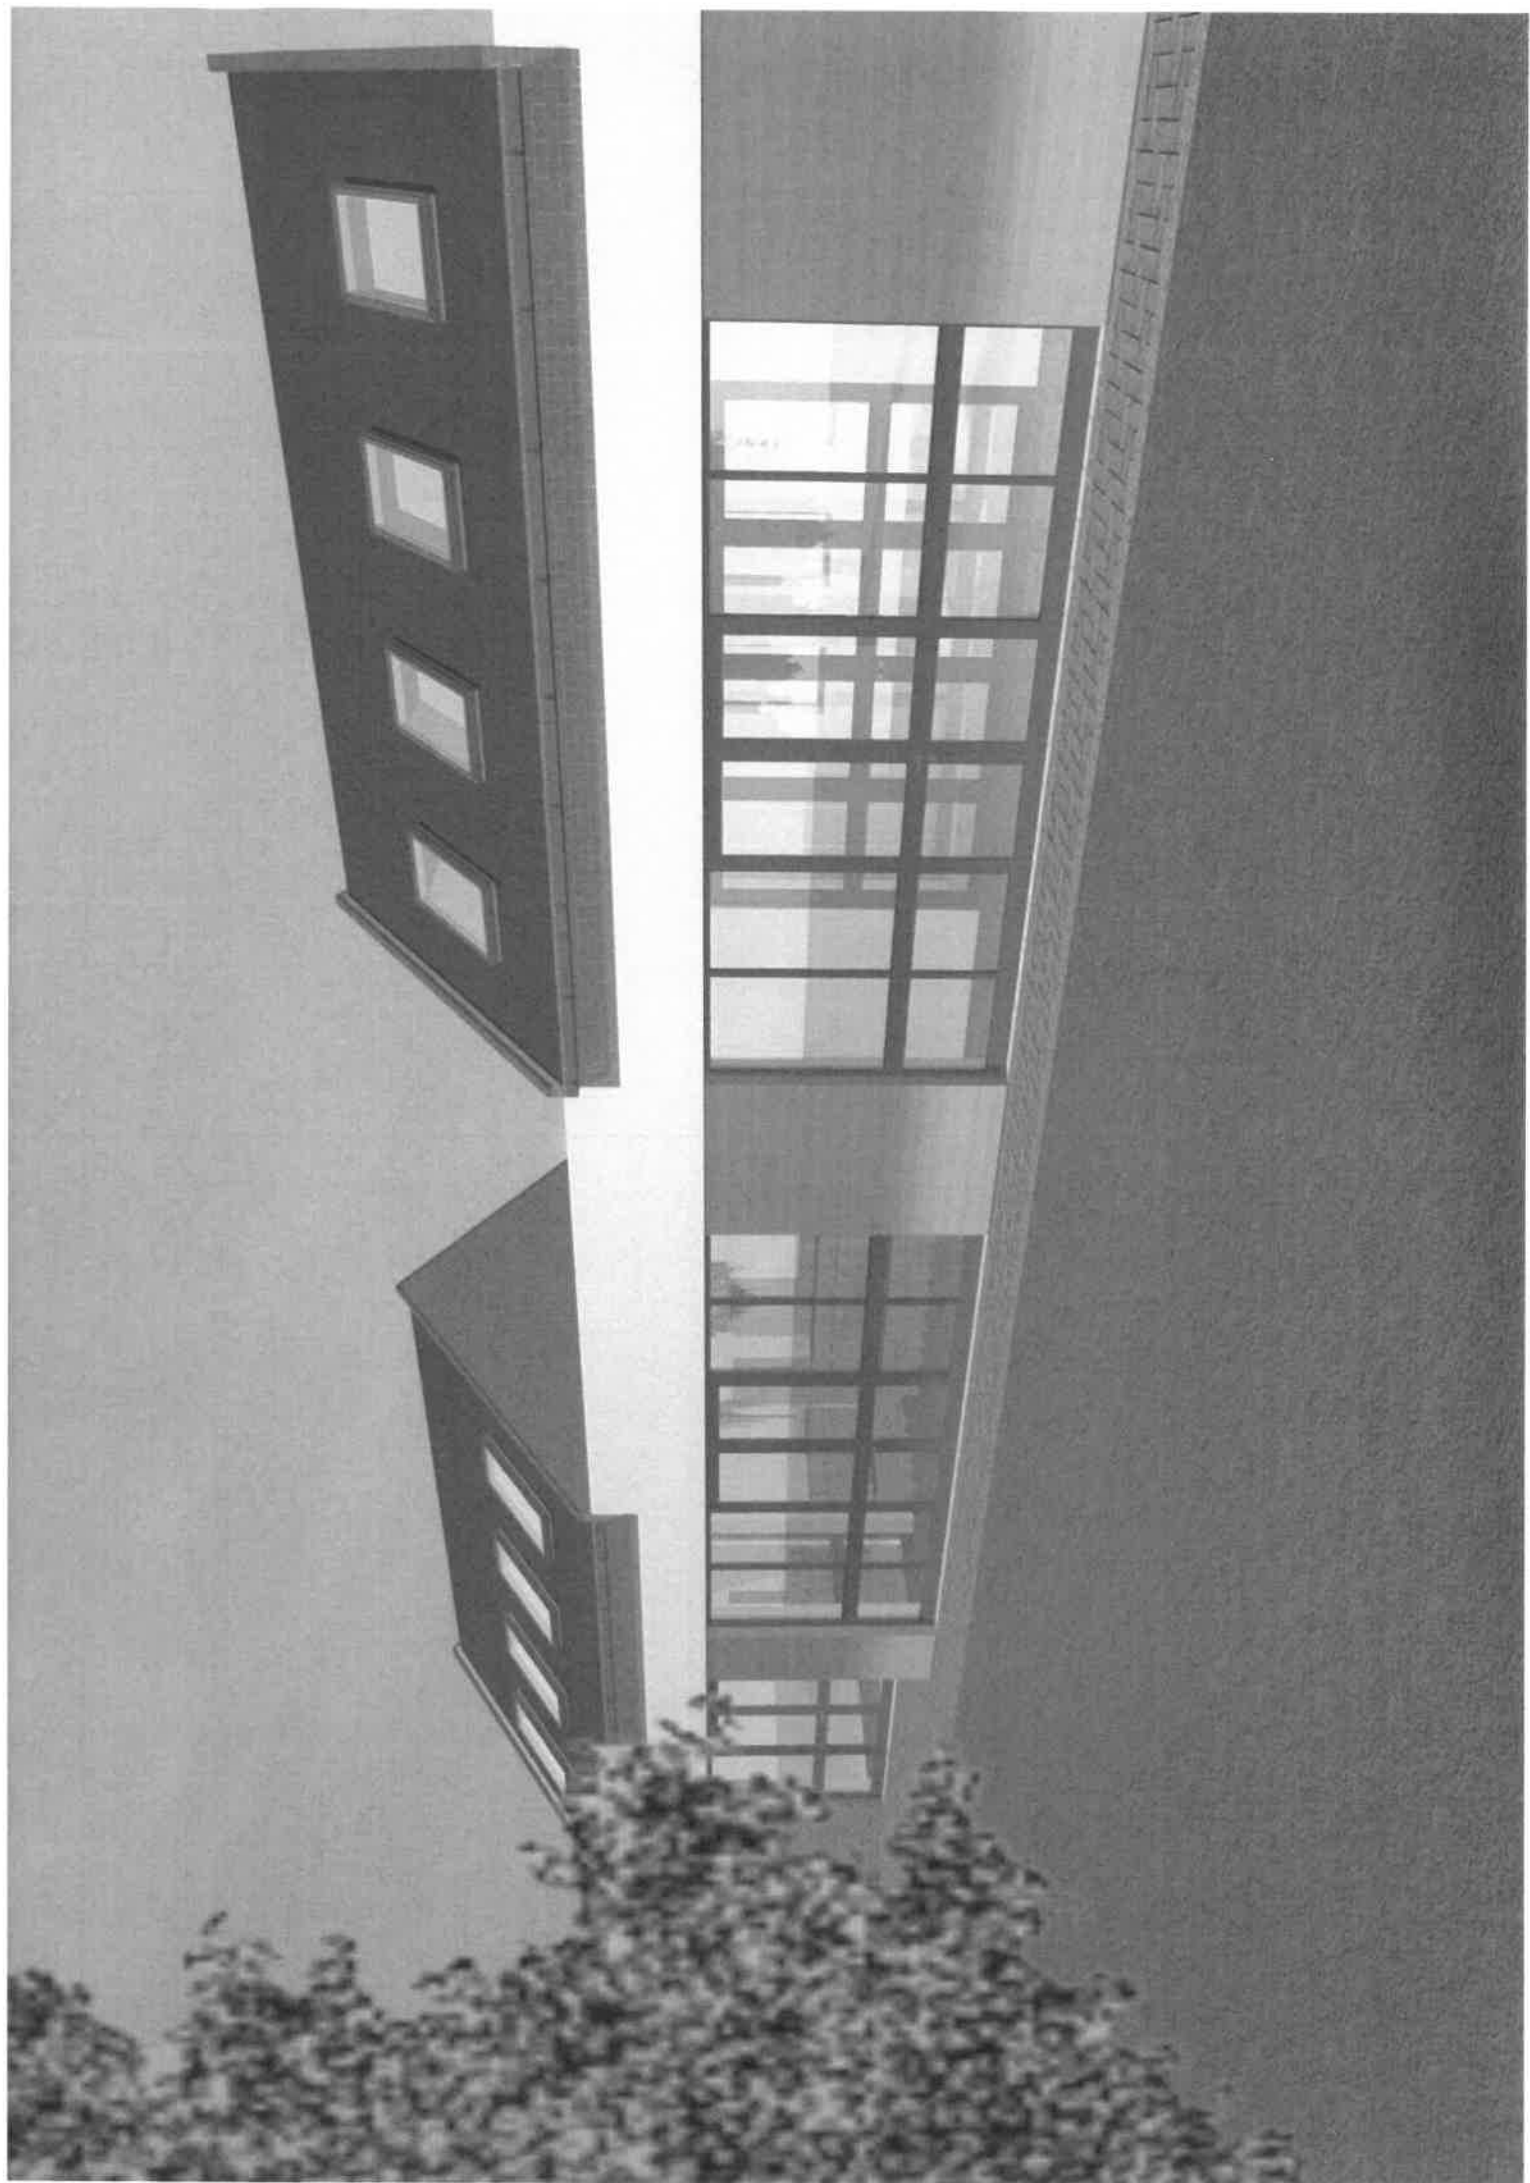


utcai láda

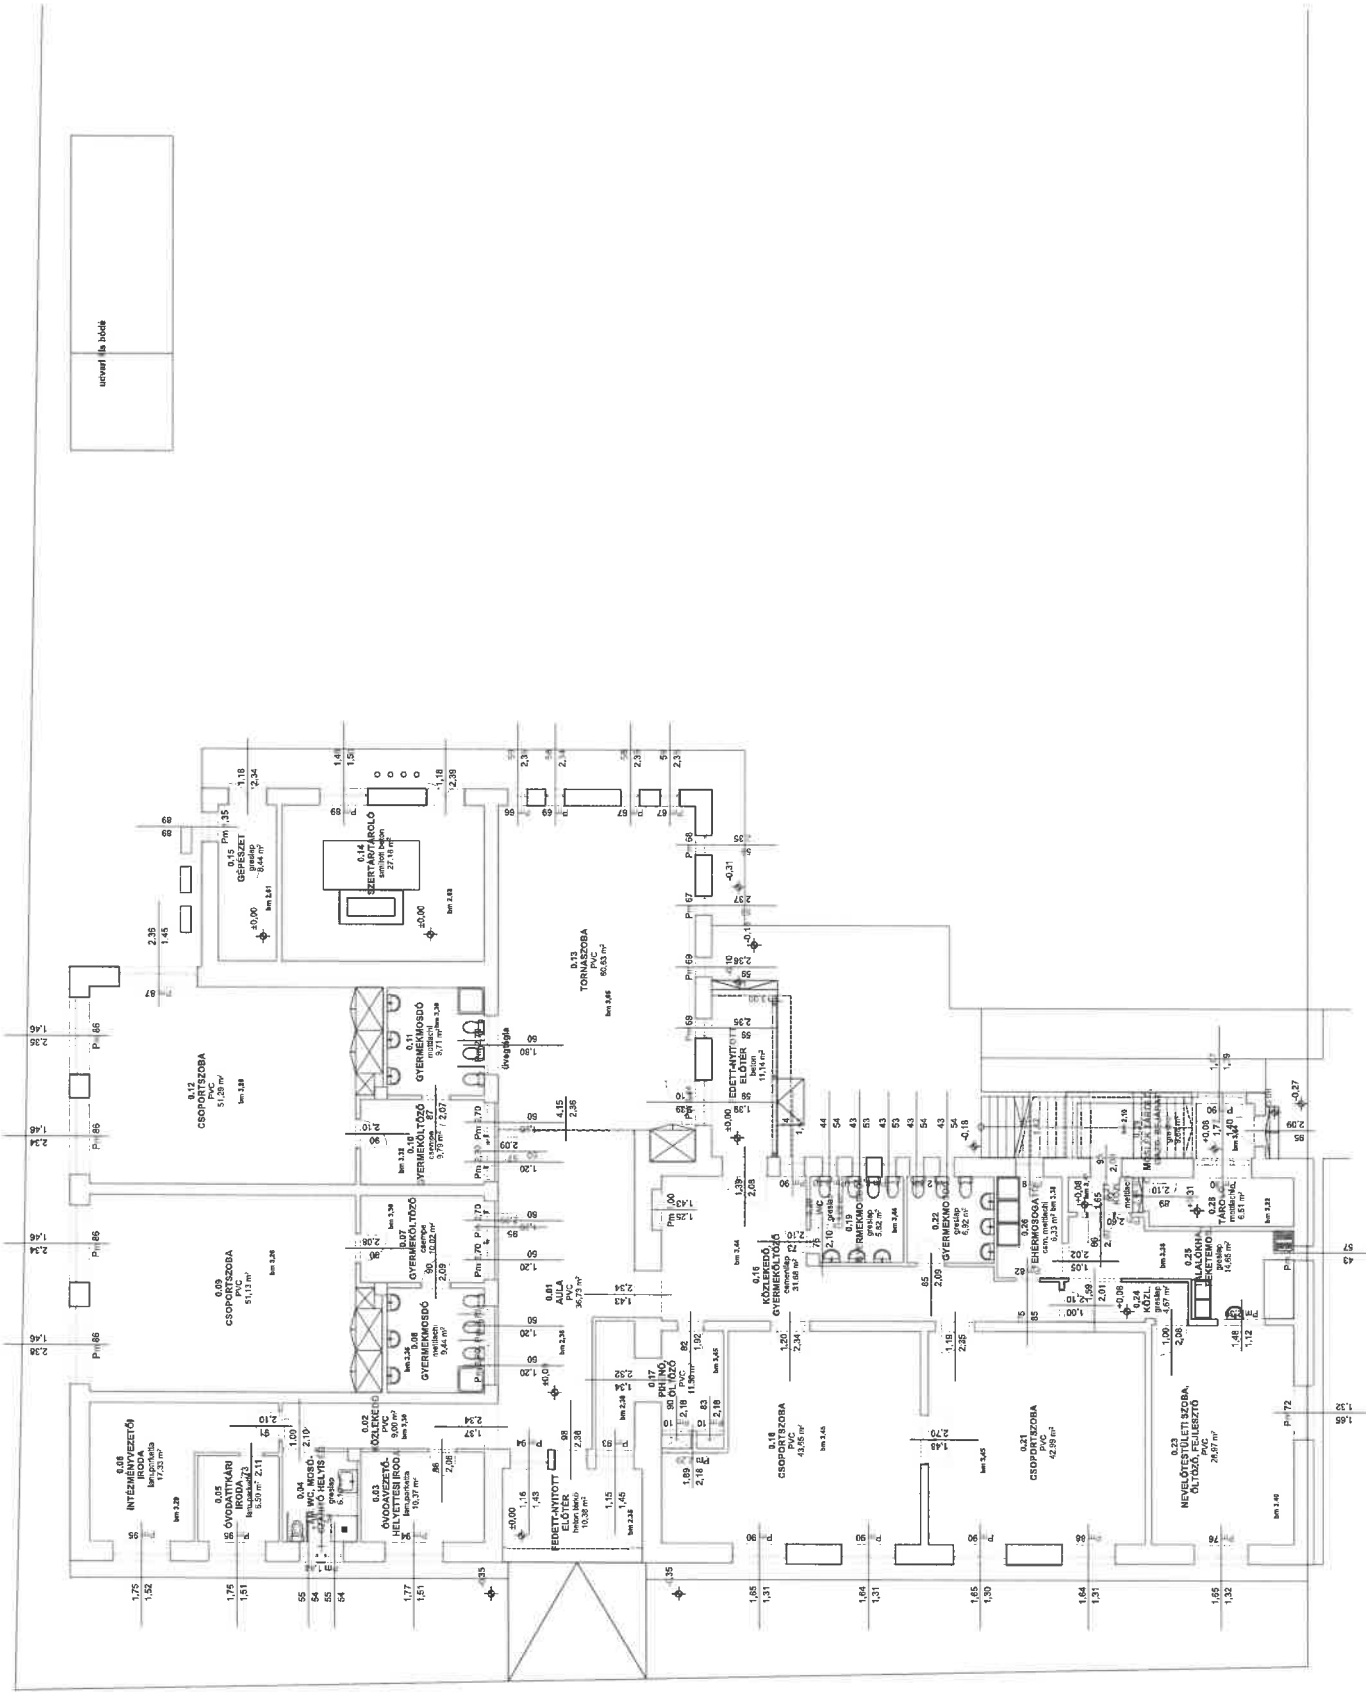

Baracska, Óvoda, Meglévő alaprajz 2021.04.05.

szüneti hely

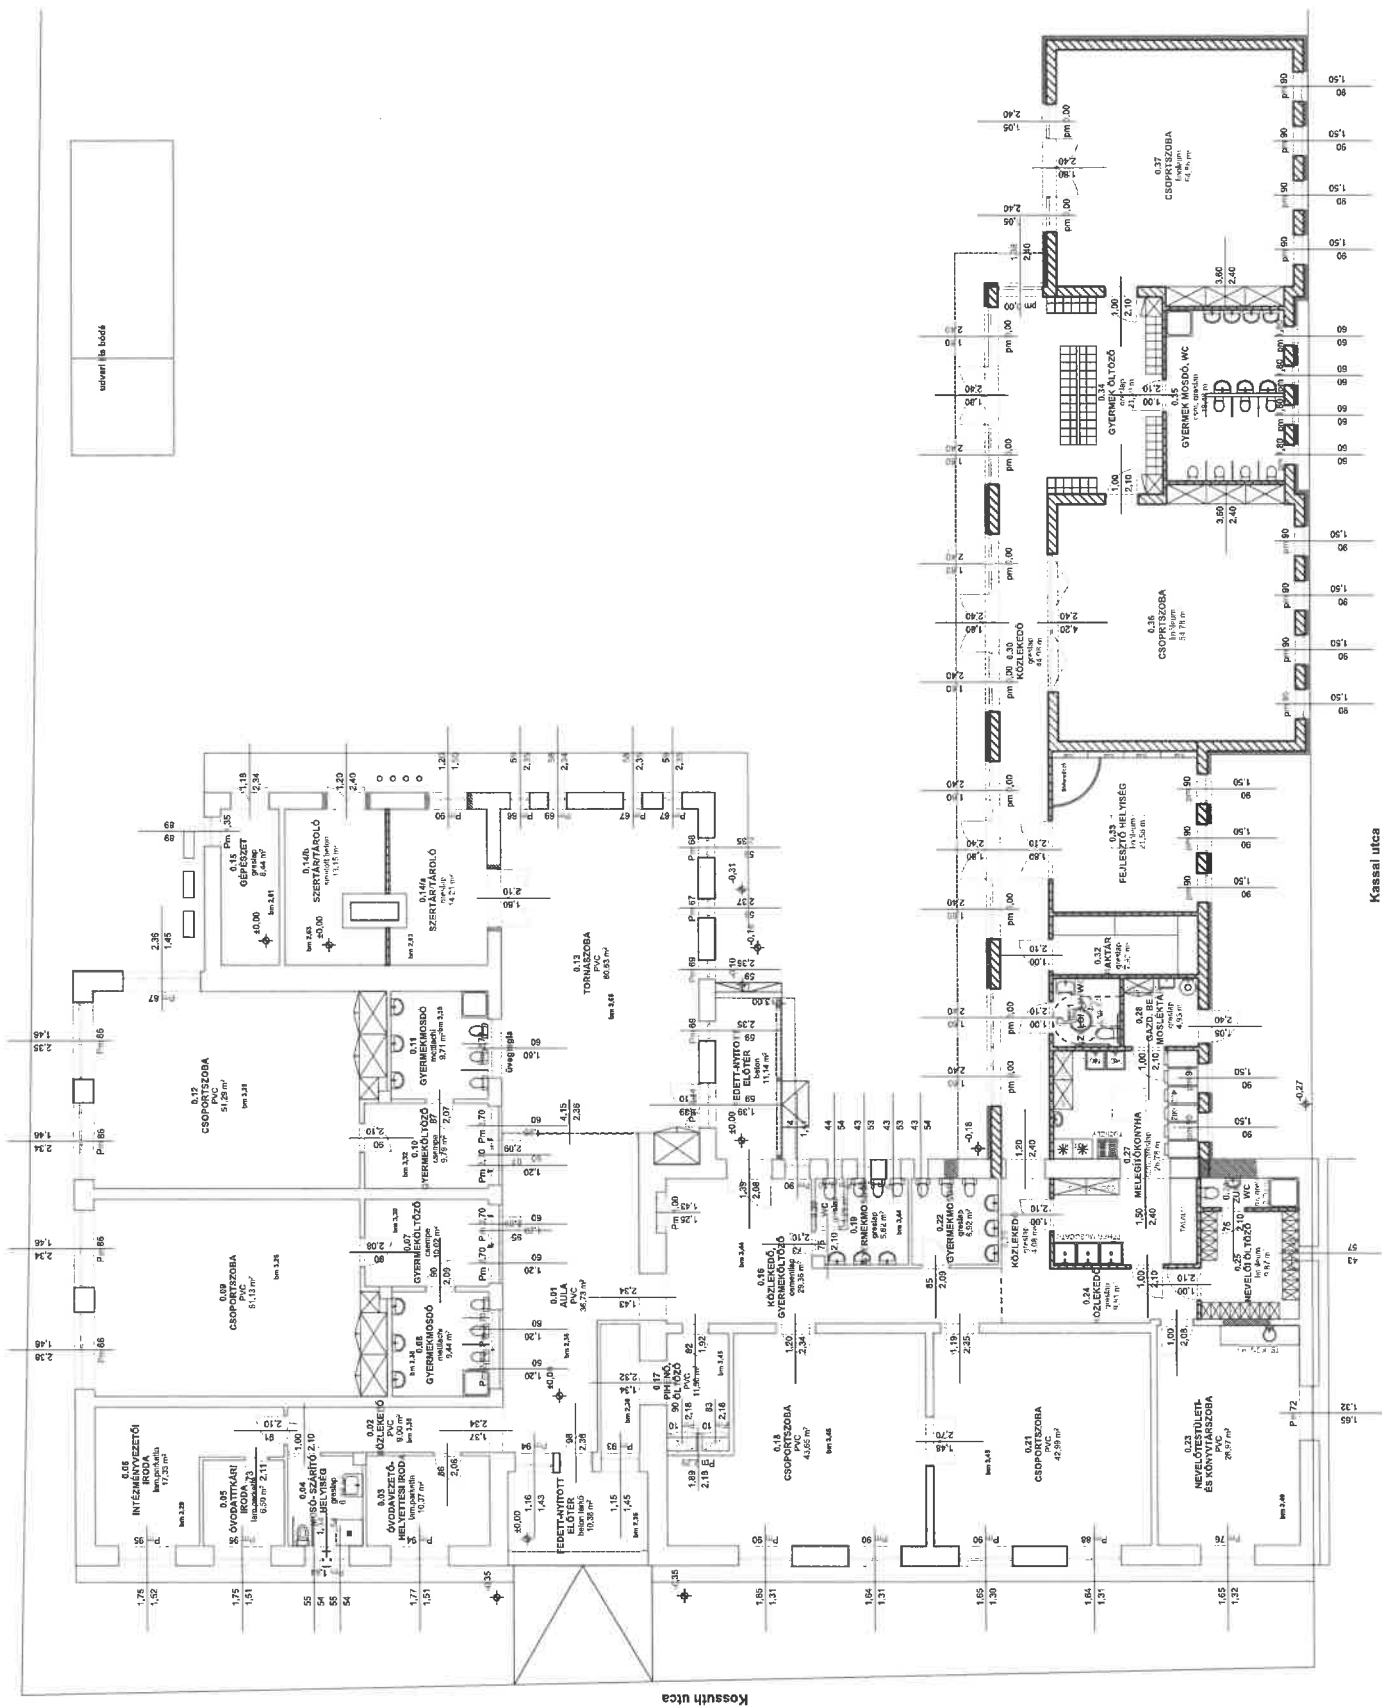

Kossuth utca

Kassai utca

Baracska, Óvoda, Tervezett alaprajz 2021.04.05.